


MUUTOSALUE

Ullakolla nykyiset palo-osastoinnit

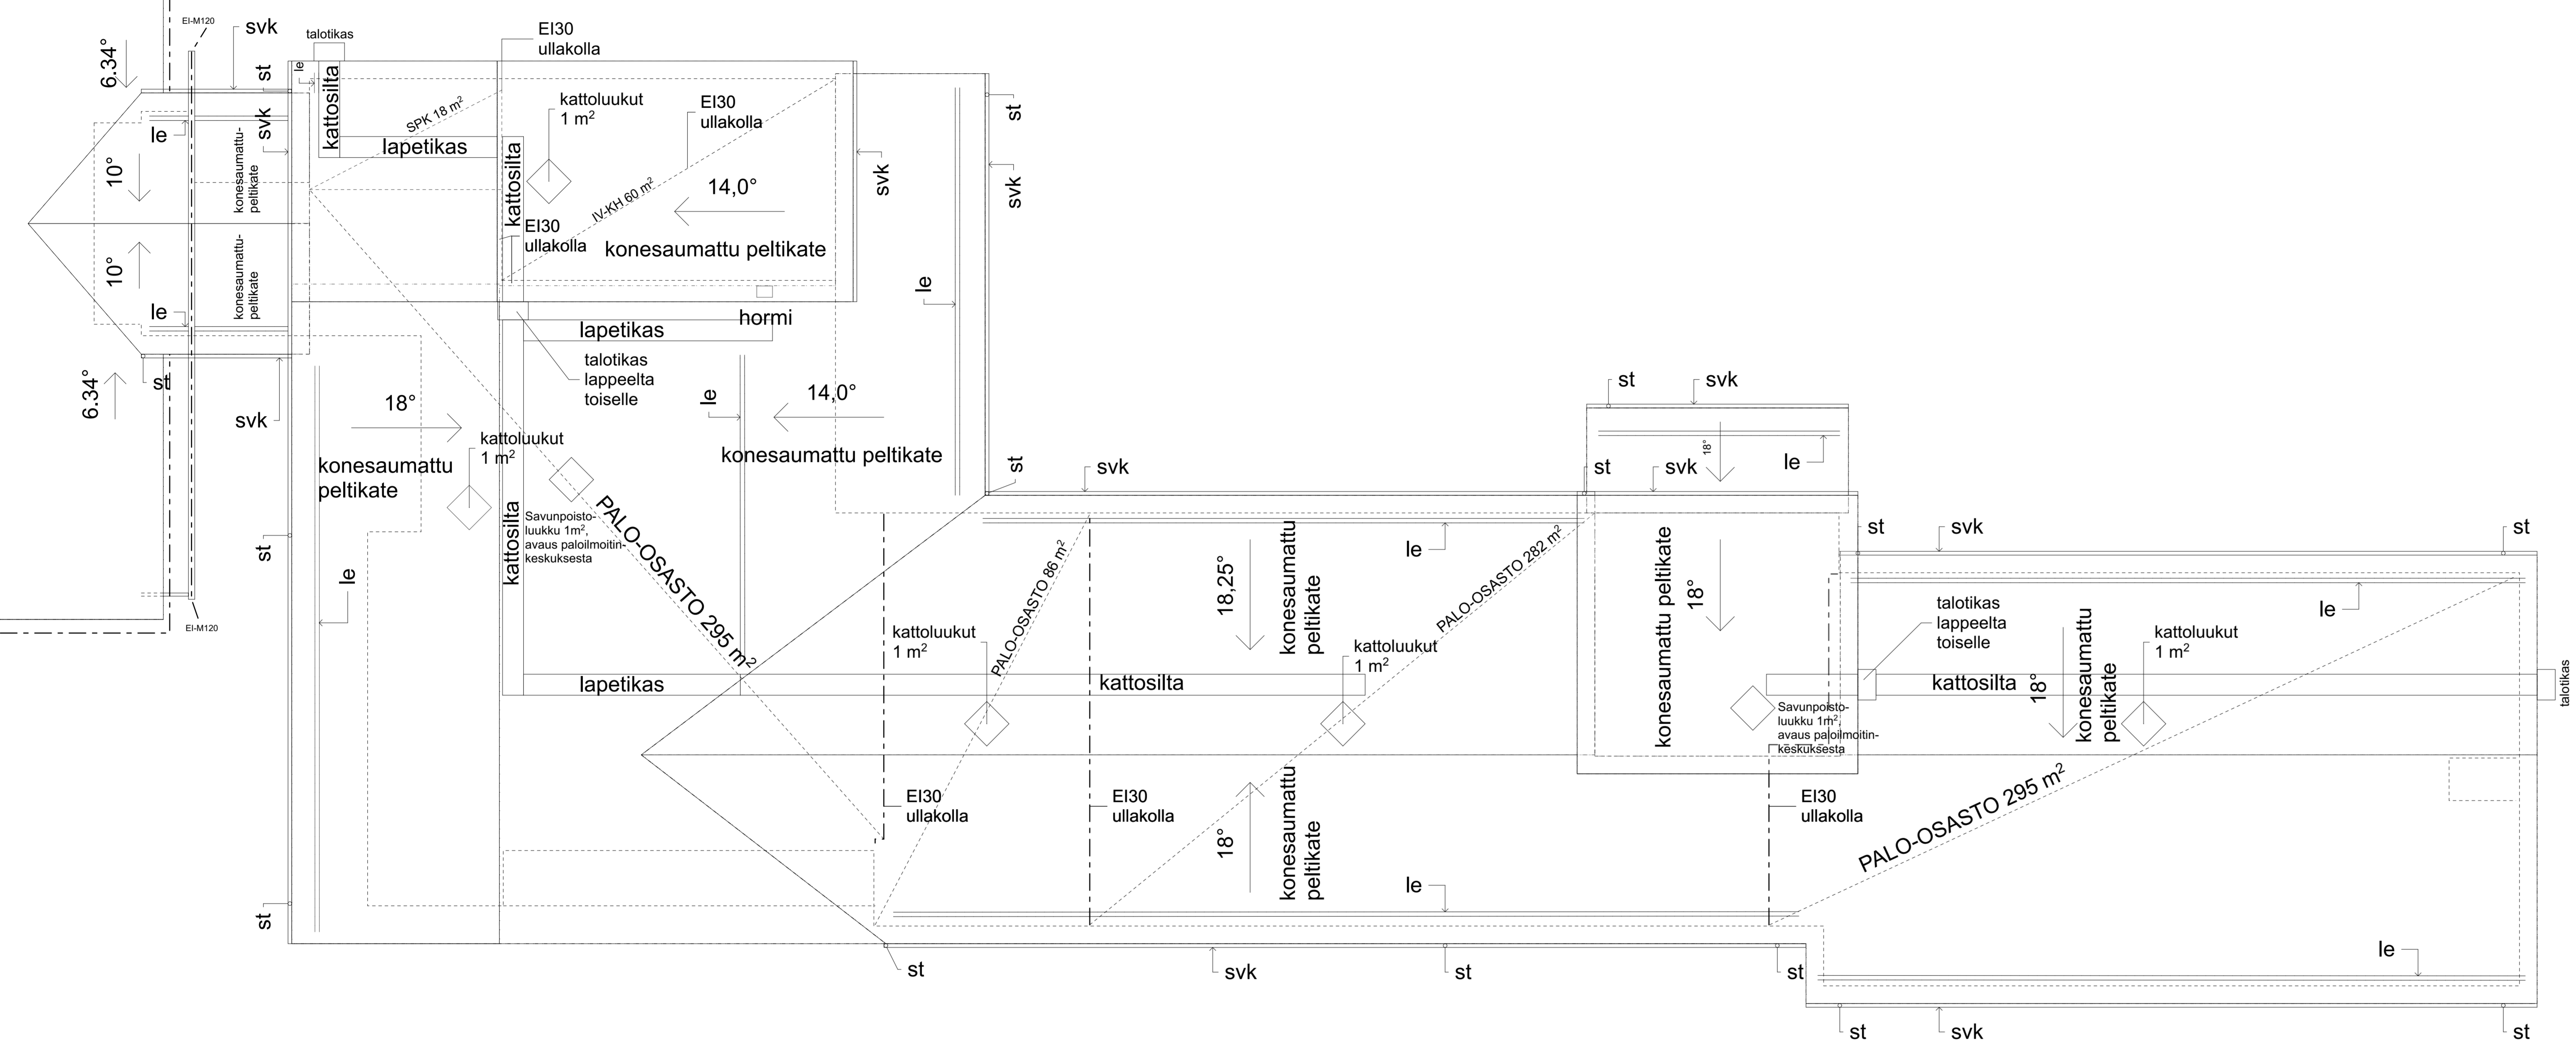

st = Syöksytorni
svk = sadevesikouru
le = lumieste

Vesikattovarusteet MRL 117 d § mukaan

URAKKALASKENTAAN			
Kaupunginosaakylä 471	Korttelitila 2	Tontti/Rno 18	Viranomaisten arkitonimerkitöjä varten
Rakennusluokitus Laajennus	Pääpiirustus		Juokse, nro
Rakennuskohteen nimi ja osoite Onnelan palvelutalon lisärakennus Veckasimäki 7 / Veckasbacken 7 07930 Pernaja / Pernä	Katto		Mittakaava 1:100
Suunnittelijatoimisto Suunnittelija ML S Päiväys 30.12.2018			
Vastuullinen suunnittelija Anne Ranta-Eskola, arkkitehti SAFA		Minialisa Salonen	Suunnitelma- ja piirustusnumero ARK 5
			Muutos