

- URAKKALASKENTAA
KORTTELIT 1-16
1:2000
AB PLANKONSULT - SUUNNITTELUKESKUS OY


Perin Hanhinen
Perni Salonen



Olemassa olevat, säilytettävät puut

Olemassa oleva pensas, säilytetään

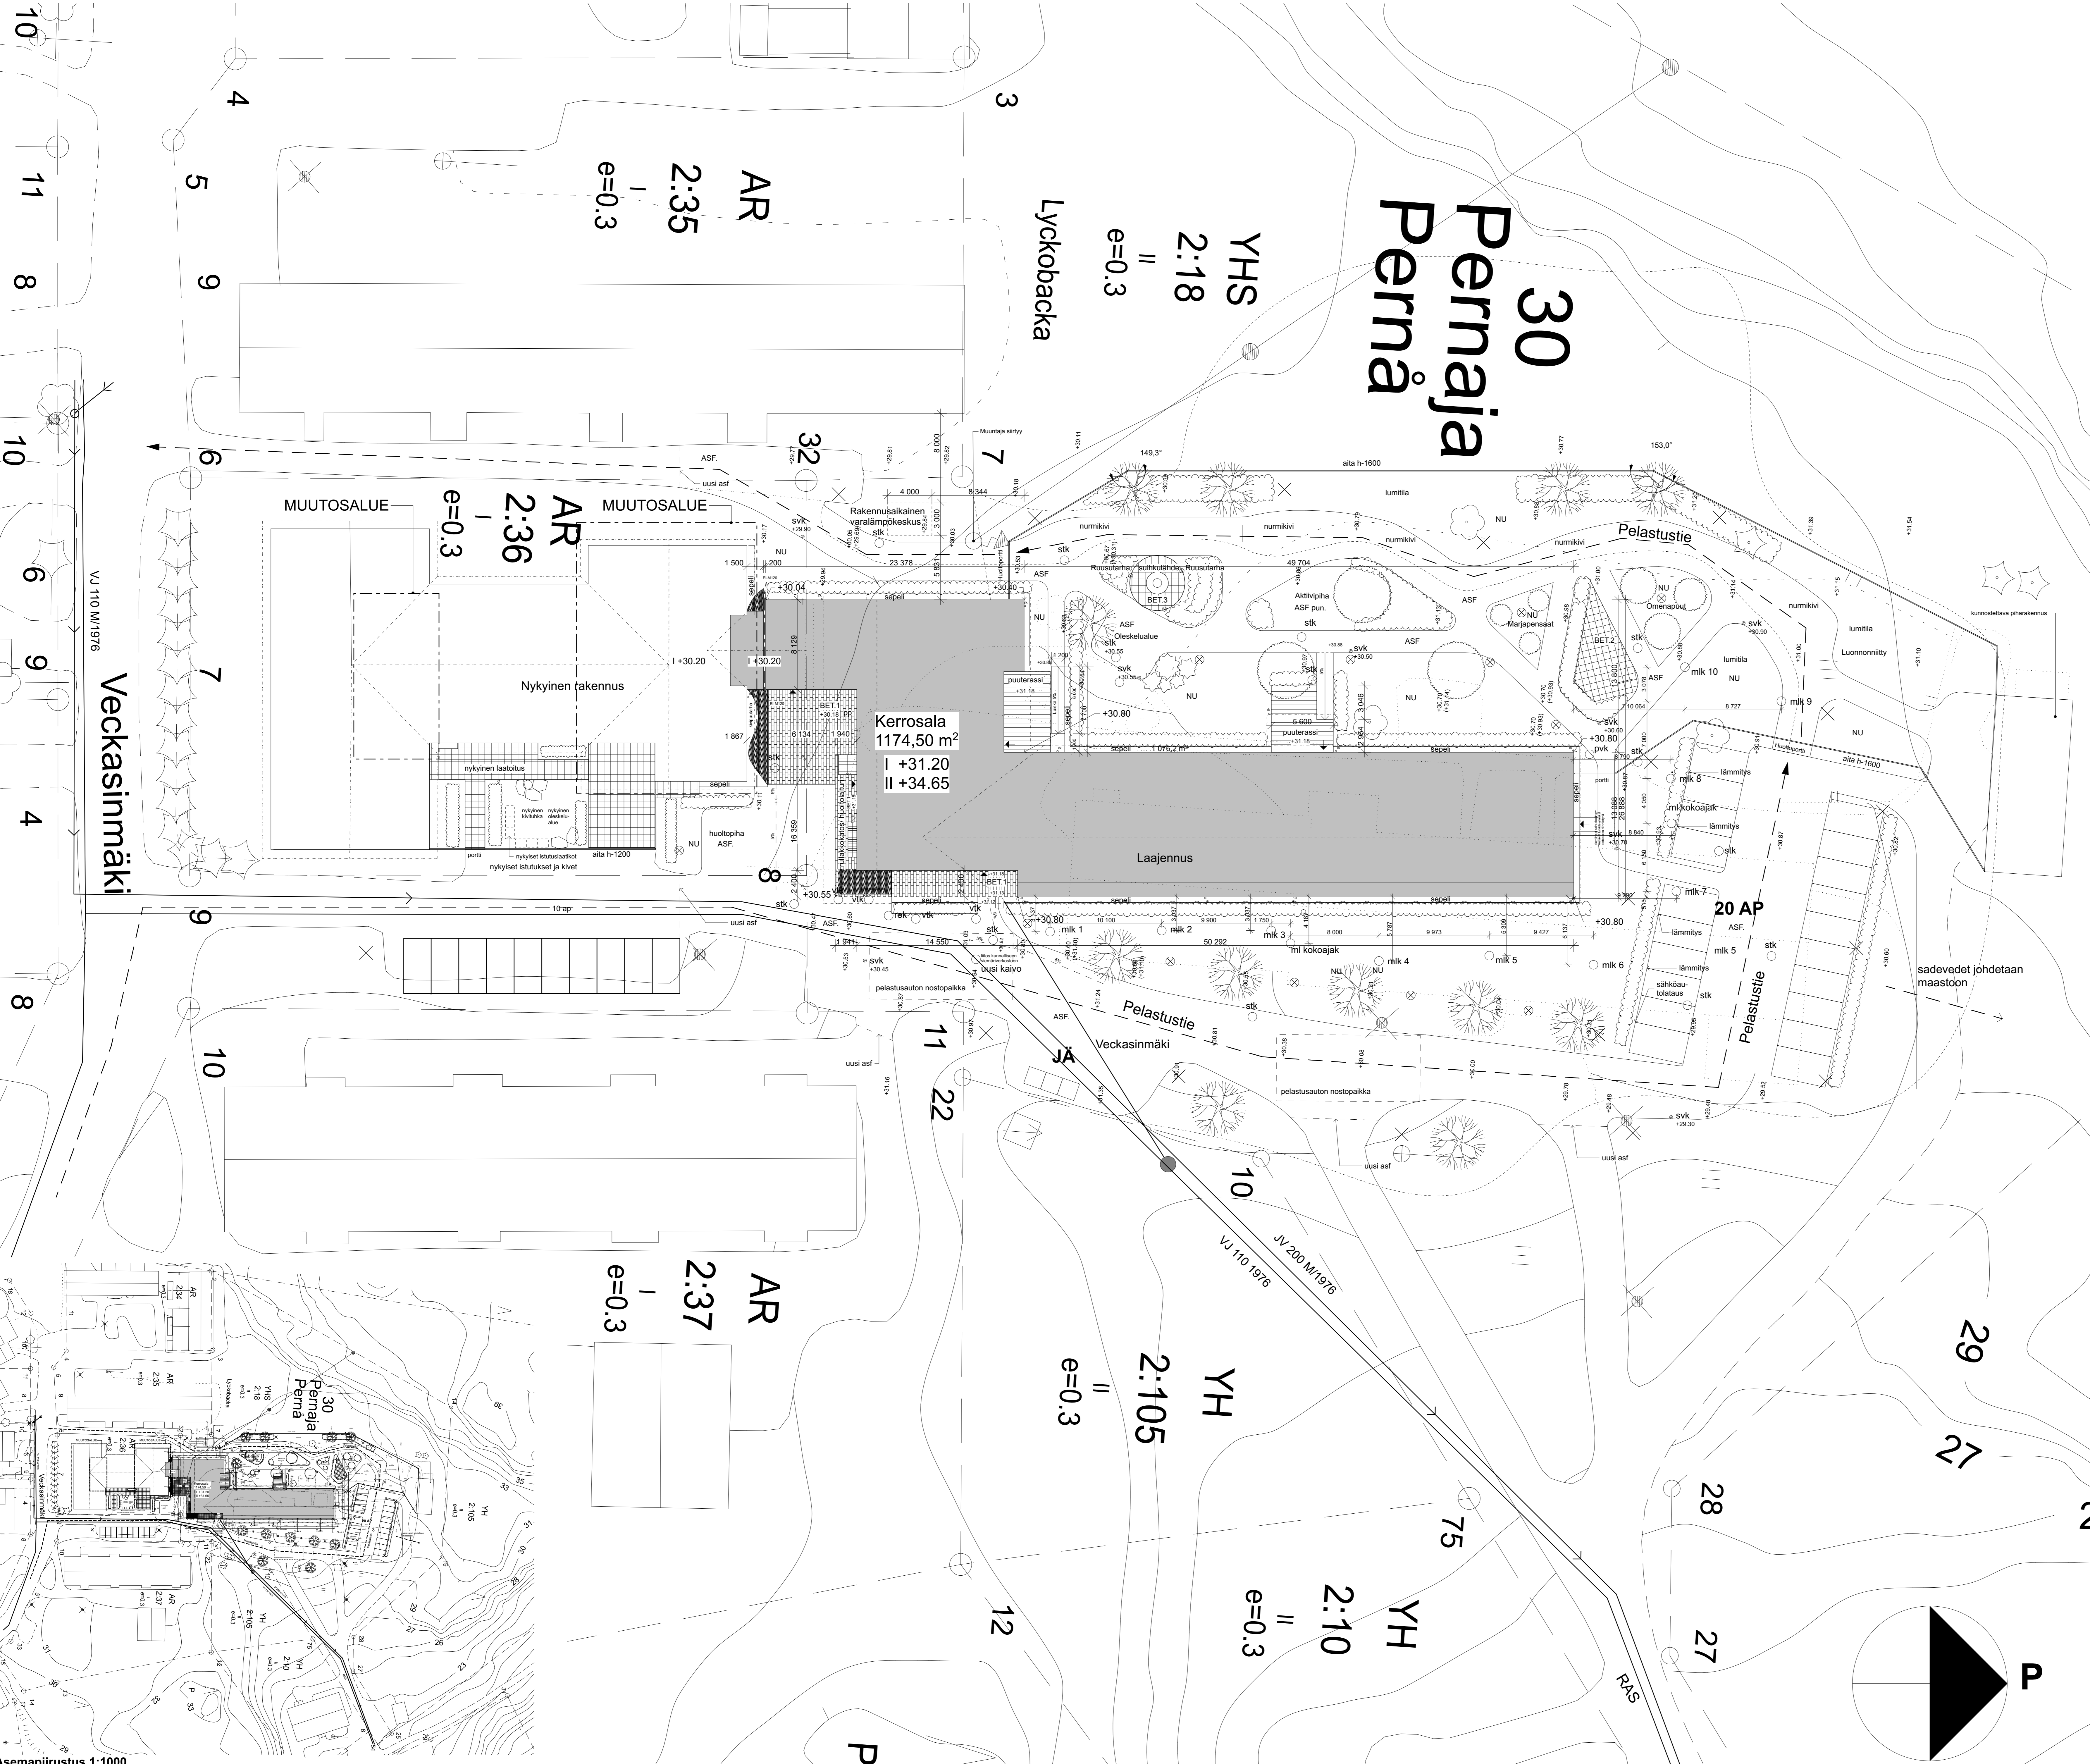

Kokonaisala

Tila	Ala
IV-ohj/SPK	76,50
laajennus	1174,50

Kerrosala

Tila	Ala
IV-ohj/SPK	76,50
laajennus	1174,50

Rakennusoikeusala

Tila	Ala
laajennus	1174,50

Huoneistoala

Tila	Ala
laajennus	1174,50

Tilavuus

Tila	Ala
laajennus	4100 m³

Käytetty kerrosala yhteensä 2906 m² (sisältää Onnelan palvelukeskuksen nykyisen osan purettavan vilvoittelukatoksen ja varastot yht. 47 m², Hemgården vanhaikodin 1836 m² ja pihavaraston 123 m²).

Tuleva kerrosala 2197,50 m², josta uudisrakennuksen osuus 1174,50 m² (purettavat rakennukset/ rakennuksen osat huomioidu laskelmassa)

Väestösuojatveselvyty:

VSS-velvoitetta ei synny, koska aiempi osa on rakennettu enemmän kuin 5 vuotta aiemmin

- Aiempi osa, rakennettu 1994 947,0 m²,
- (varasto- ja vilvoitteluosaa 47,0 m² puretaan)
- Tämä uudisrakennus 1174,50 m² yht. 2074,50 m²

AUTOPAIIKKAVALTIMUS ON 1 AP/ 60 m² aiempi osa, rakennettu 1994 10 AP
tämä uudisrakennus 1174,50 m²/ 60 m² = 20 AP


Rakennuksen nimi ja osoite	Omelan palvelutalon lisärakennus Veckasimäki 7 / Veckasbacken 7 07930 Pernaja / Pernä		
Rakennesuunnittelija	Perni Salonen		
Pääsuunnittelija	Perni Salonen		
Alustava suunnittelu	Perni Salonen		
Pääsuunnittelu	Perni Salonen		
Yhteyshenkilö	Anne Ranta-Eskola, arkkitehti SAFEA		

MAANPINNAT PINNANTASAUSSUUNNITELMAN MUKAAN

Nykyisen osan paloluokka P2. Laajennusosa paloluokka P2. Rakennus varustetaan automaattisella palomootinjärjestelmällä ja sammutuslaitteistolla

ARK 1