



Rakennusurakka-alue 3A,  
vaihe 1

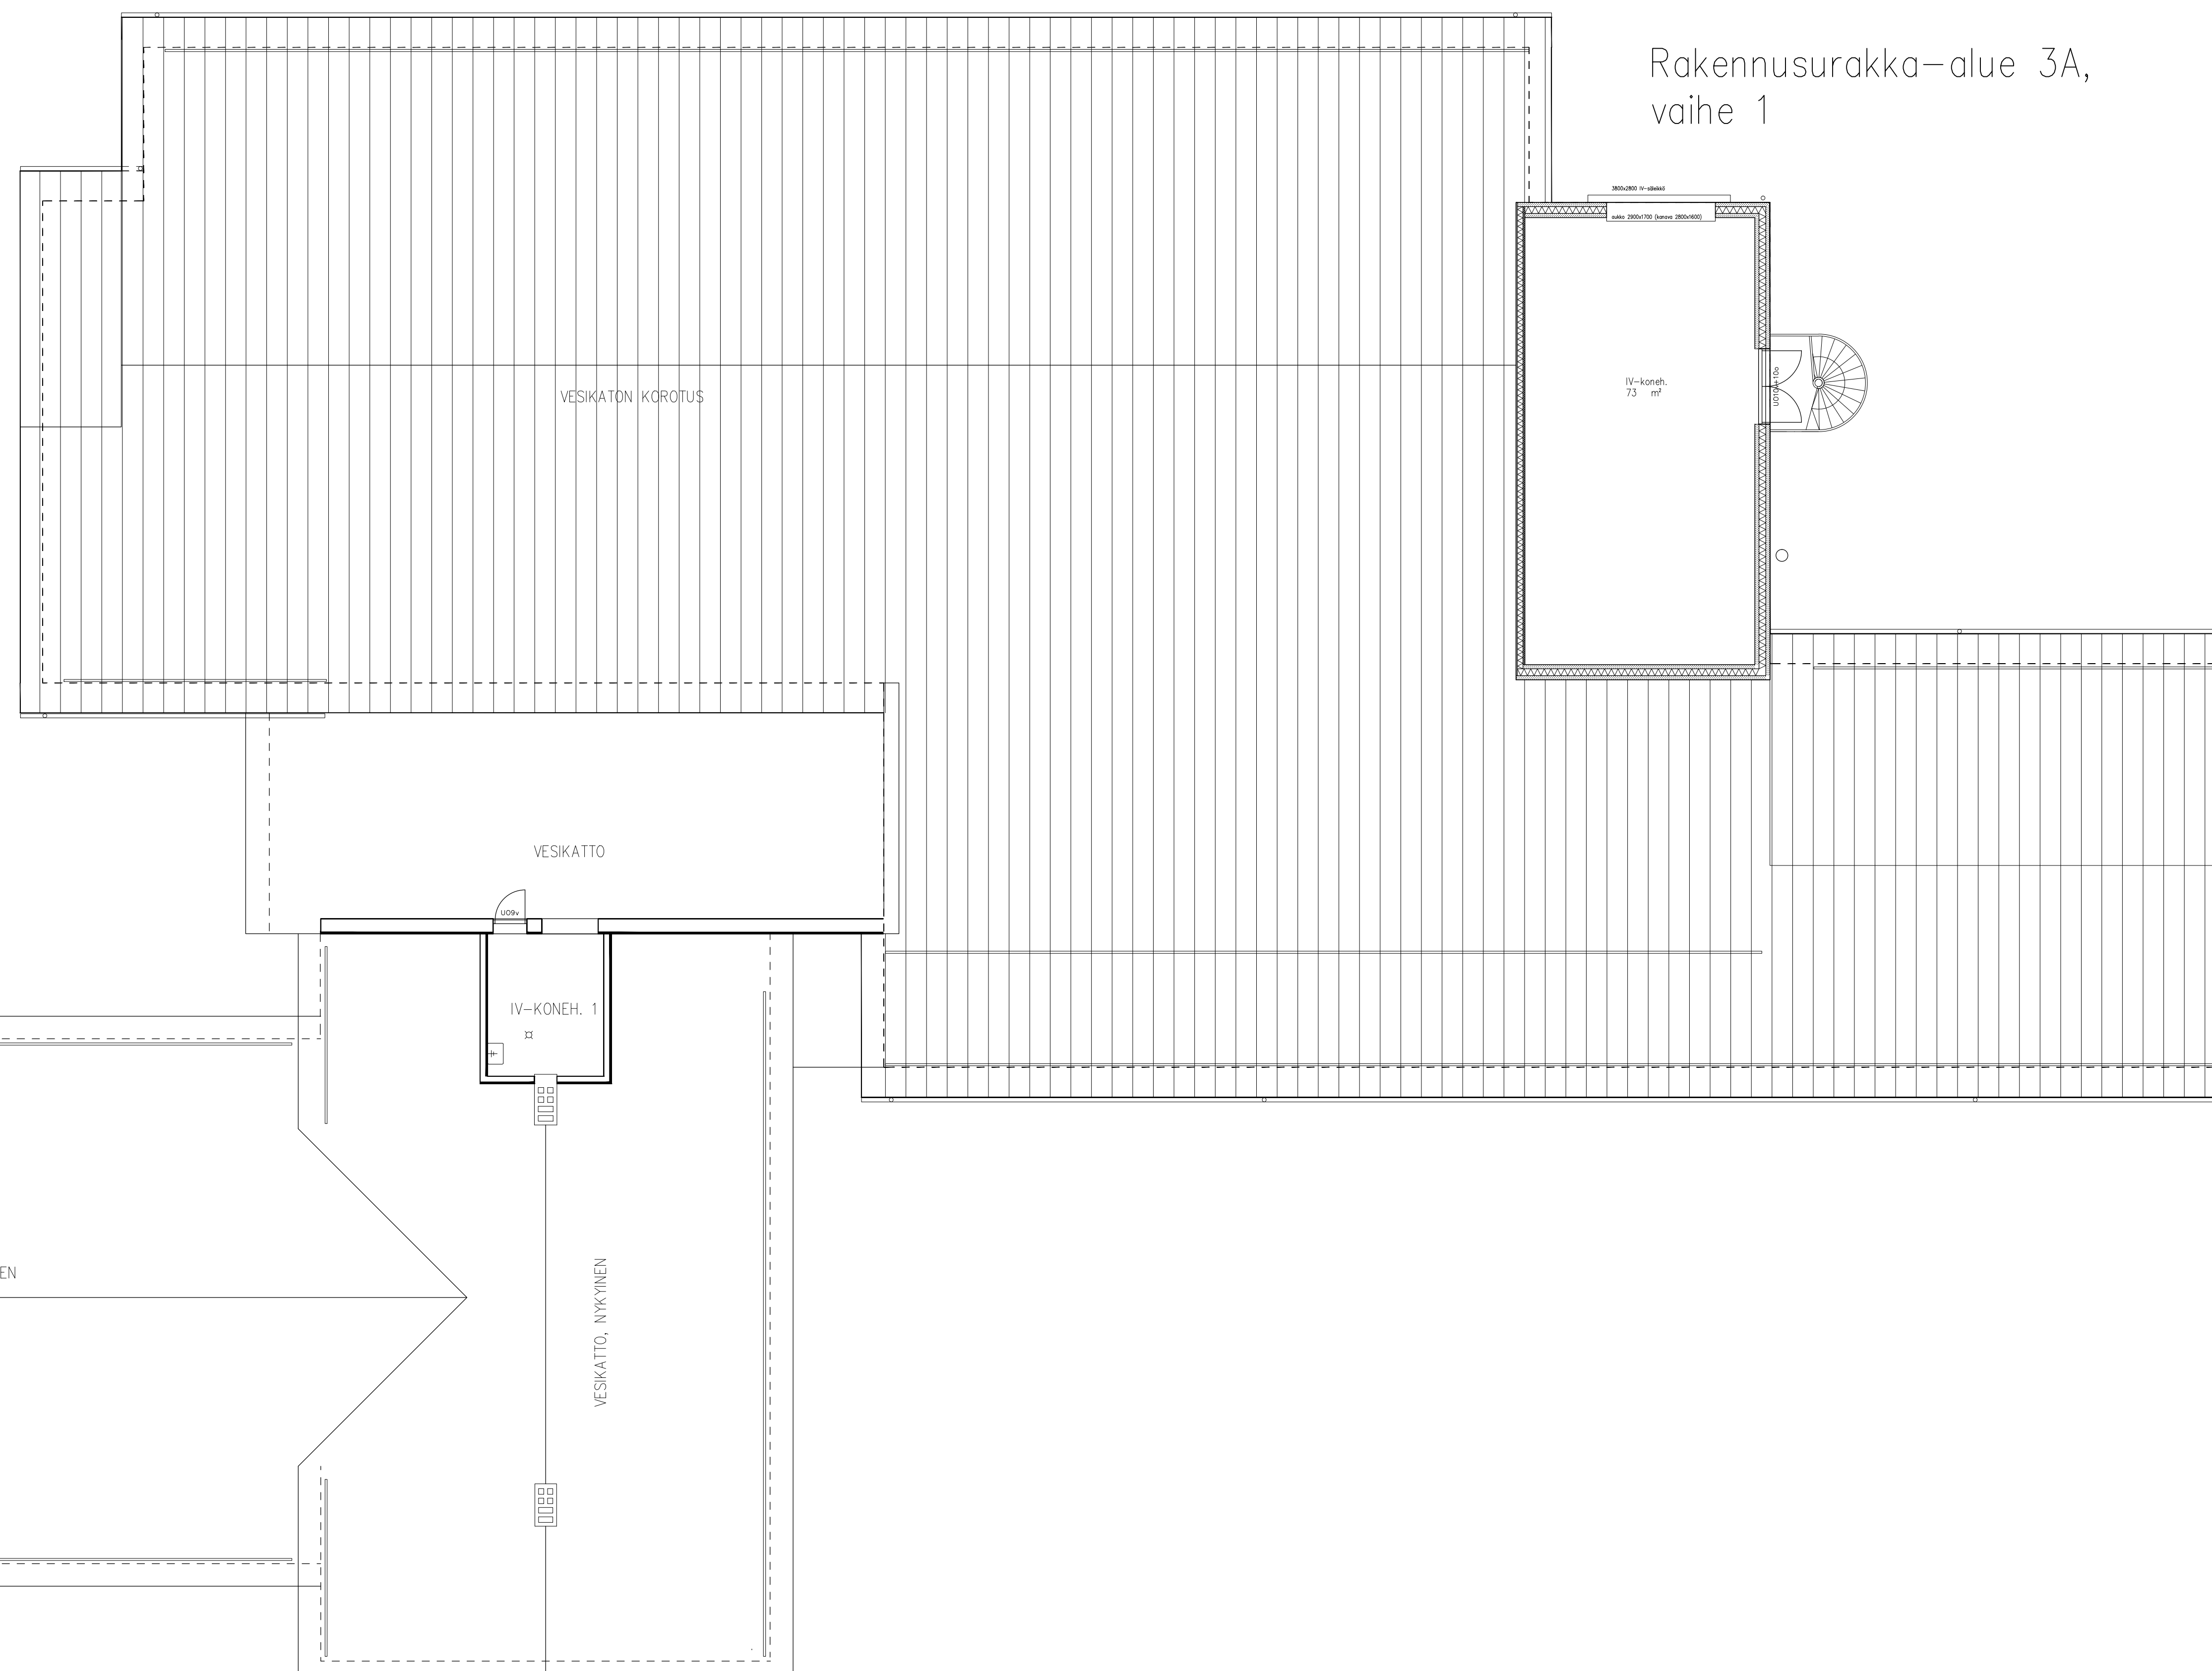

Rakennusurakka-alue 3C,  
vaihe 2

OSA 3C

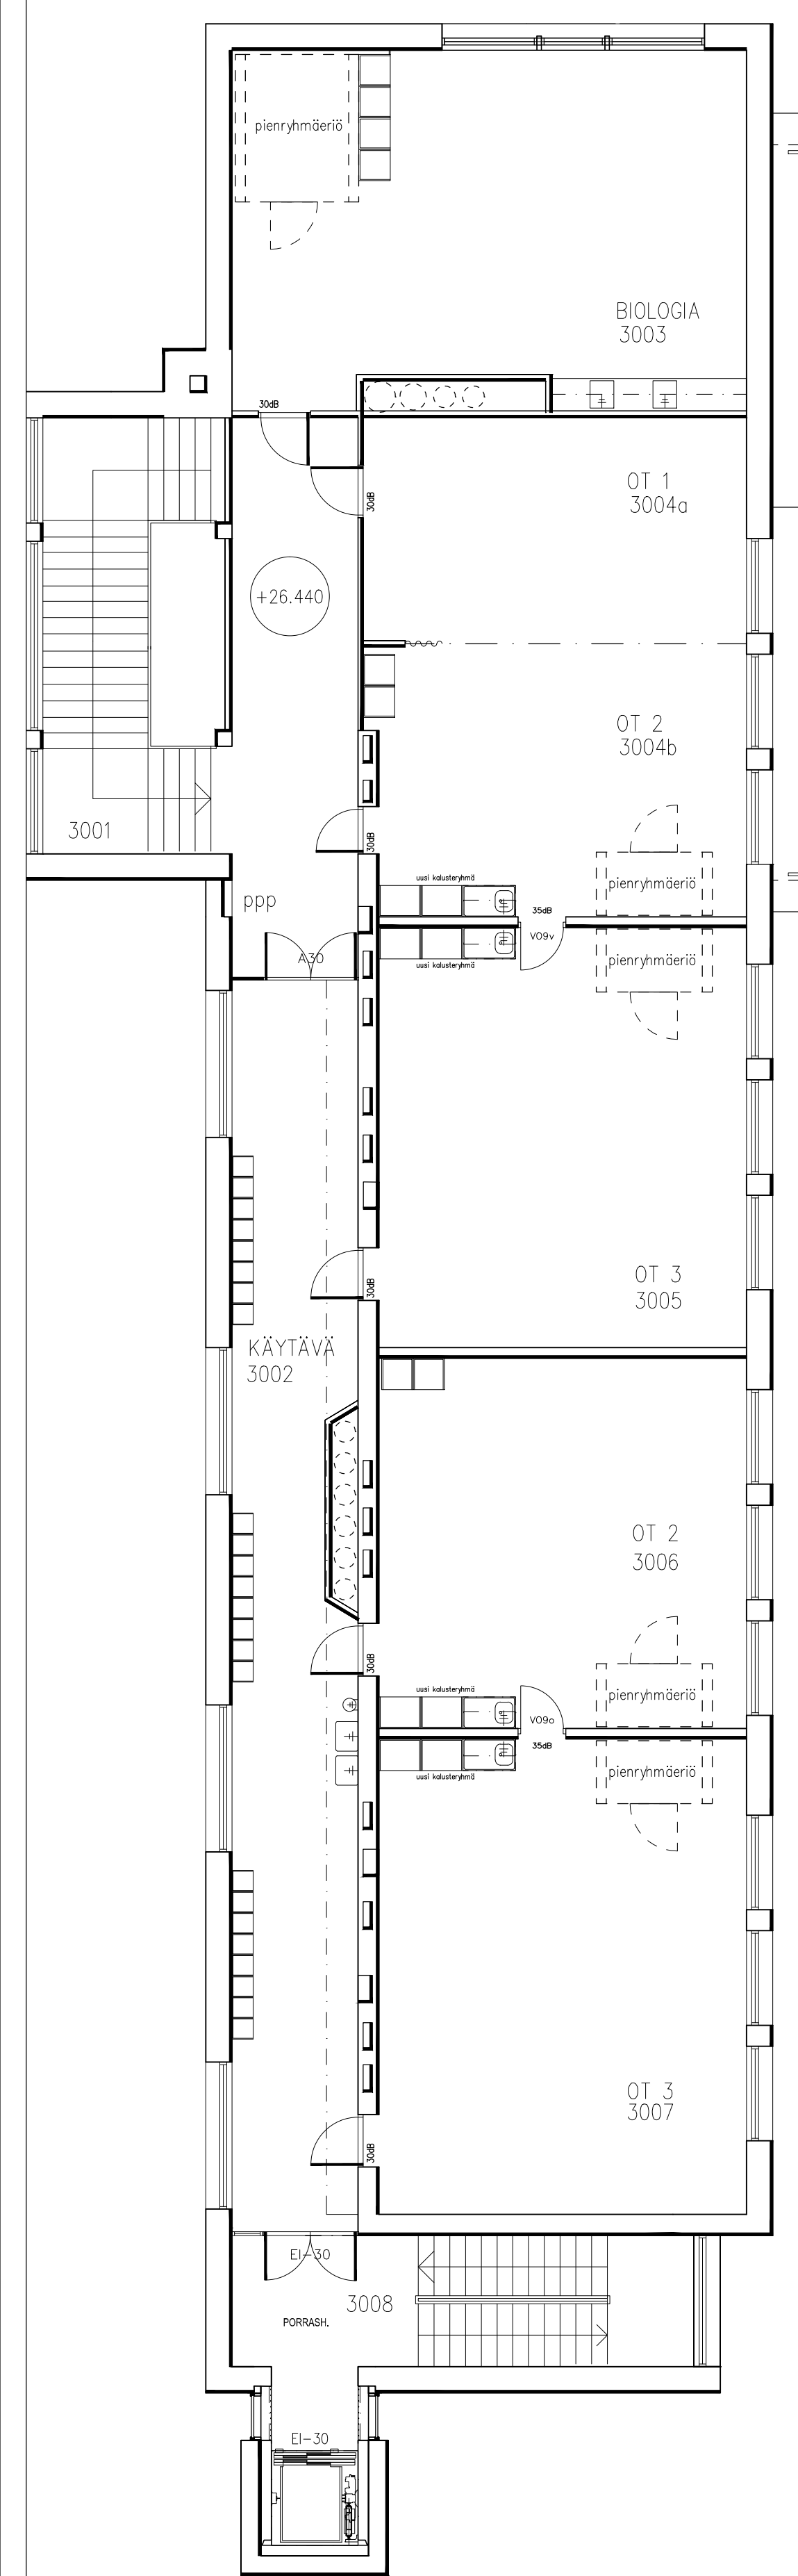

K:OSA 3	KORTTELI/ALA 301	LOVI/Alue 1, 2, 3	RAKENNUSLUOKAN TUNNUS
RAKENNUSMÄÄRITTE PERUSKORJAUS			PERUSTUSLAJI
RAKENNUSOHITTEEN NIMI JA OSITTE HARJURINTEEN KOULU Ratkatu 1 PL 116, 07900 LOVIISA			SIISK.No 04 MITTAKAAVA 1:100
			SOIKALA TRS No PIR No MUUTOS
			ARK PÄIVÄYS 10.05.2019
			RIITTA OJALA