

TONTINMUODOSTUS

Tontti Tomt	P-ala Areal
010 1051 0001	18863
010 1051 0002	3445

TOMTBILDNING

Osapinta-ala Delareal	Kiinteistö Fastighet
461	010 1010 0003
6036	010 1010 0005
1747	010 9903 0000
6264	405 0001 0033
147	895 0002 0002
4208	895 0002 0004
48	010 1010 0003
999	405 0001 0033
2398	895 0002 0004

Nimi
Namn

LOVISA (DEGERBY)
YLEINEN TIE
YLEINEN TIE
LOVISA (DEGERBY)
YLEINEN TIE

Tonttijako		1:1000	LOVIISA	LOVIISA
Asemakaava AM10-24 hyväksytty Stadsplan fastställd				
Edellinen tonttijako Föregående tomtindelning		K.lehdet Kartblad		
Pohjakartan hyväksyi ja tonttijaon laati Baskartan godkände och tomtindelning uppgjorde		Tjnro 434105101		
Laskija Räknare	TS	Kiinteistöinsinööri Fastighetsingenjör	Kaup.osa 10 Stadsdel	
Piirtäjä Ritare	TS		Kortteli Kvarter	1051
Tarkastaja Granskare	AP	Toni Sepperi	Tontit Tomter	1,2
			Ark.tunn. 434105101 Arkivsig	
Kiinteistöins. hyväksynyt Godkänd av fastighetsingenjören		Laadittu 16.12.2019		
Lainvoimaisuuspvm Lagakraftsdatum		Kuulutettu		

Koordinaattiluettelo

Koordinatförteckning (ETRS-GK26)

Nro	x	y
6	6705456.341	513287.416
100	6705406.527	513164.722
101	6705388.710	513173.345
102	6705375.640	513146.342
104	6705420.356	513192.821
105	6705456.341	513287.416
106	6705464.813	513314.398
107	6705458.267	513326.934
108	6705377.818	513352.194
109	6705351.381	513380.134
110	6705331.741	513321.039
111	6705321.243	513289.454
112	6705362.009	513193.352
113	6705346.162	513160.610
114	6705313.120	513327.228
115	6705279.996	513378.363
116	6705288.491	513403.914
117	6705340.812	513386.520
236	6705420.356	513192.821



TONTIMUODOSTUS

Tontti
Tomt

TOMTBILDNING

P-ala
Areal

Osapinta-ala
Delareal

Kiinteistö
Fastighet

010 1052 0001 4673

51 1968 516 2138

010 1010 0003

010 1010 0004

010 1010 0005

405 0001 0033

Nimi
Namn

LOVISA (DEGERBY)

Tonttijako		1:500	LOVIISA	LOVISA
Asemakaava AM10-24 hyväksytty Stadsplan fastställd				
Edellinen tonttijako Föregående tomtindelning		K.lehdet Kartblad		
Pohjakartan hyväksyi ja tonttijaon laati Baskartan godkände och tomtindelning uppgjorde		Tjnro 434105201		
Laskija Räknare		TS	Kiinteistöinsinööri Fastighetsingenjör	
Piirtäjä Ritäre		TS	Kortteli Kvarter	
Tarkastaja Granskare		AP	1052	
		Tontit Tomter		1
		Ark.tunn. 434105201		Arkivsig
Kiinteistöins. hyväksynyt Godkänd av fastighetsingenjören		Laadittu 25.05.2020		
Lainvoimaisuuspvm Lagakraftsdatum		Kuulutettu		

Koordinaattiluettelo

Koordinatförteckning (ETRS-GK26)

Nro	x	y
133	6705432.420	513360.205
135	6705440.807	513386.919
136	6705458.127	513381.481
137	6705475.306	513434.600
138	6705456.322	513440.740
139	6705439.433	513429.291
140	6705424.861	513409.738
141	6705372.309	513427.249
142	6705366.084	513408.519
143	6705388.435	513374.016



Tonttijako		1:500	LOVIISA	LOVIISA
Asemakaava AM10-24 hyväksytyy Stadsplan fastställd				
Edellinen tonttijako Föregående tomtindelning		K.lehdet Kartblad		
Pohjakartan hyväksyi ja tonttijaon laati Baskartan godkände och tomtindelning uppgjorde		Tjnro 434105401 Kaup.osa 10 Stadsdel		
Laskija Räknare	TS	Kiinteistöinsinööri Fastighetsingenjör	Kortteli 1054 Kvarter	
Piirtäjä Ritäre	TS		Tontit 1,2 Tomter	
Tarkastaja Granskare	AP	Toni Sepperi	Ark.tunn. 434105401 Arkivsig	
Kiinteistöins. hyväksynyt Godkänd av fastighetsingenjören		Laadittu 15.05.2020		
Lainvoimaisuuspm Lagakraftsdatum		Kuulutettu		

TONTINMUODOSTUS

Tontti
Tomt

P-ala
Areal

TOMTBILDNING

Osapinta-ala
Delareal

Kiinteistö
Fastighet


Nimi
Namn


010 1054 0001	3815	22	010 9903 0000	LOVIISA (DEGERBY)
		2215	405 0001 0033	VESIALUE
		491	876 0002 0000	YLEINEN TIE
		1087	895 0002 0004	LOVIISA (DEGERBY)
010 1054 0002	3721	2649	405 0001 0033	VESIALUE
		654	876 0002 0000	YLEINEN TIE
		418	895 0002 0004	

Koordinaattiluettelo

Koordinatförteckning (ETRS-GK26)

Nro	x	y
118	6705248.735	513417.131
119	6705181.678	513443.081
120	6705167.971	513407.660
121	6705156.275	513356.056
122	6705209.284	513344.041
123	6705274.653	513386.385
124	6705277.121	513385.564
125	6705283.746	513405.492
314	6705184.853	513349.578
315	6705190.414	513374.114
316	6705219.828	513393.168
317	6705230.181	513424.311

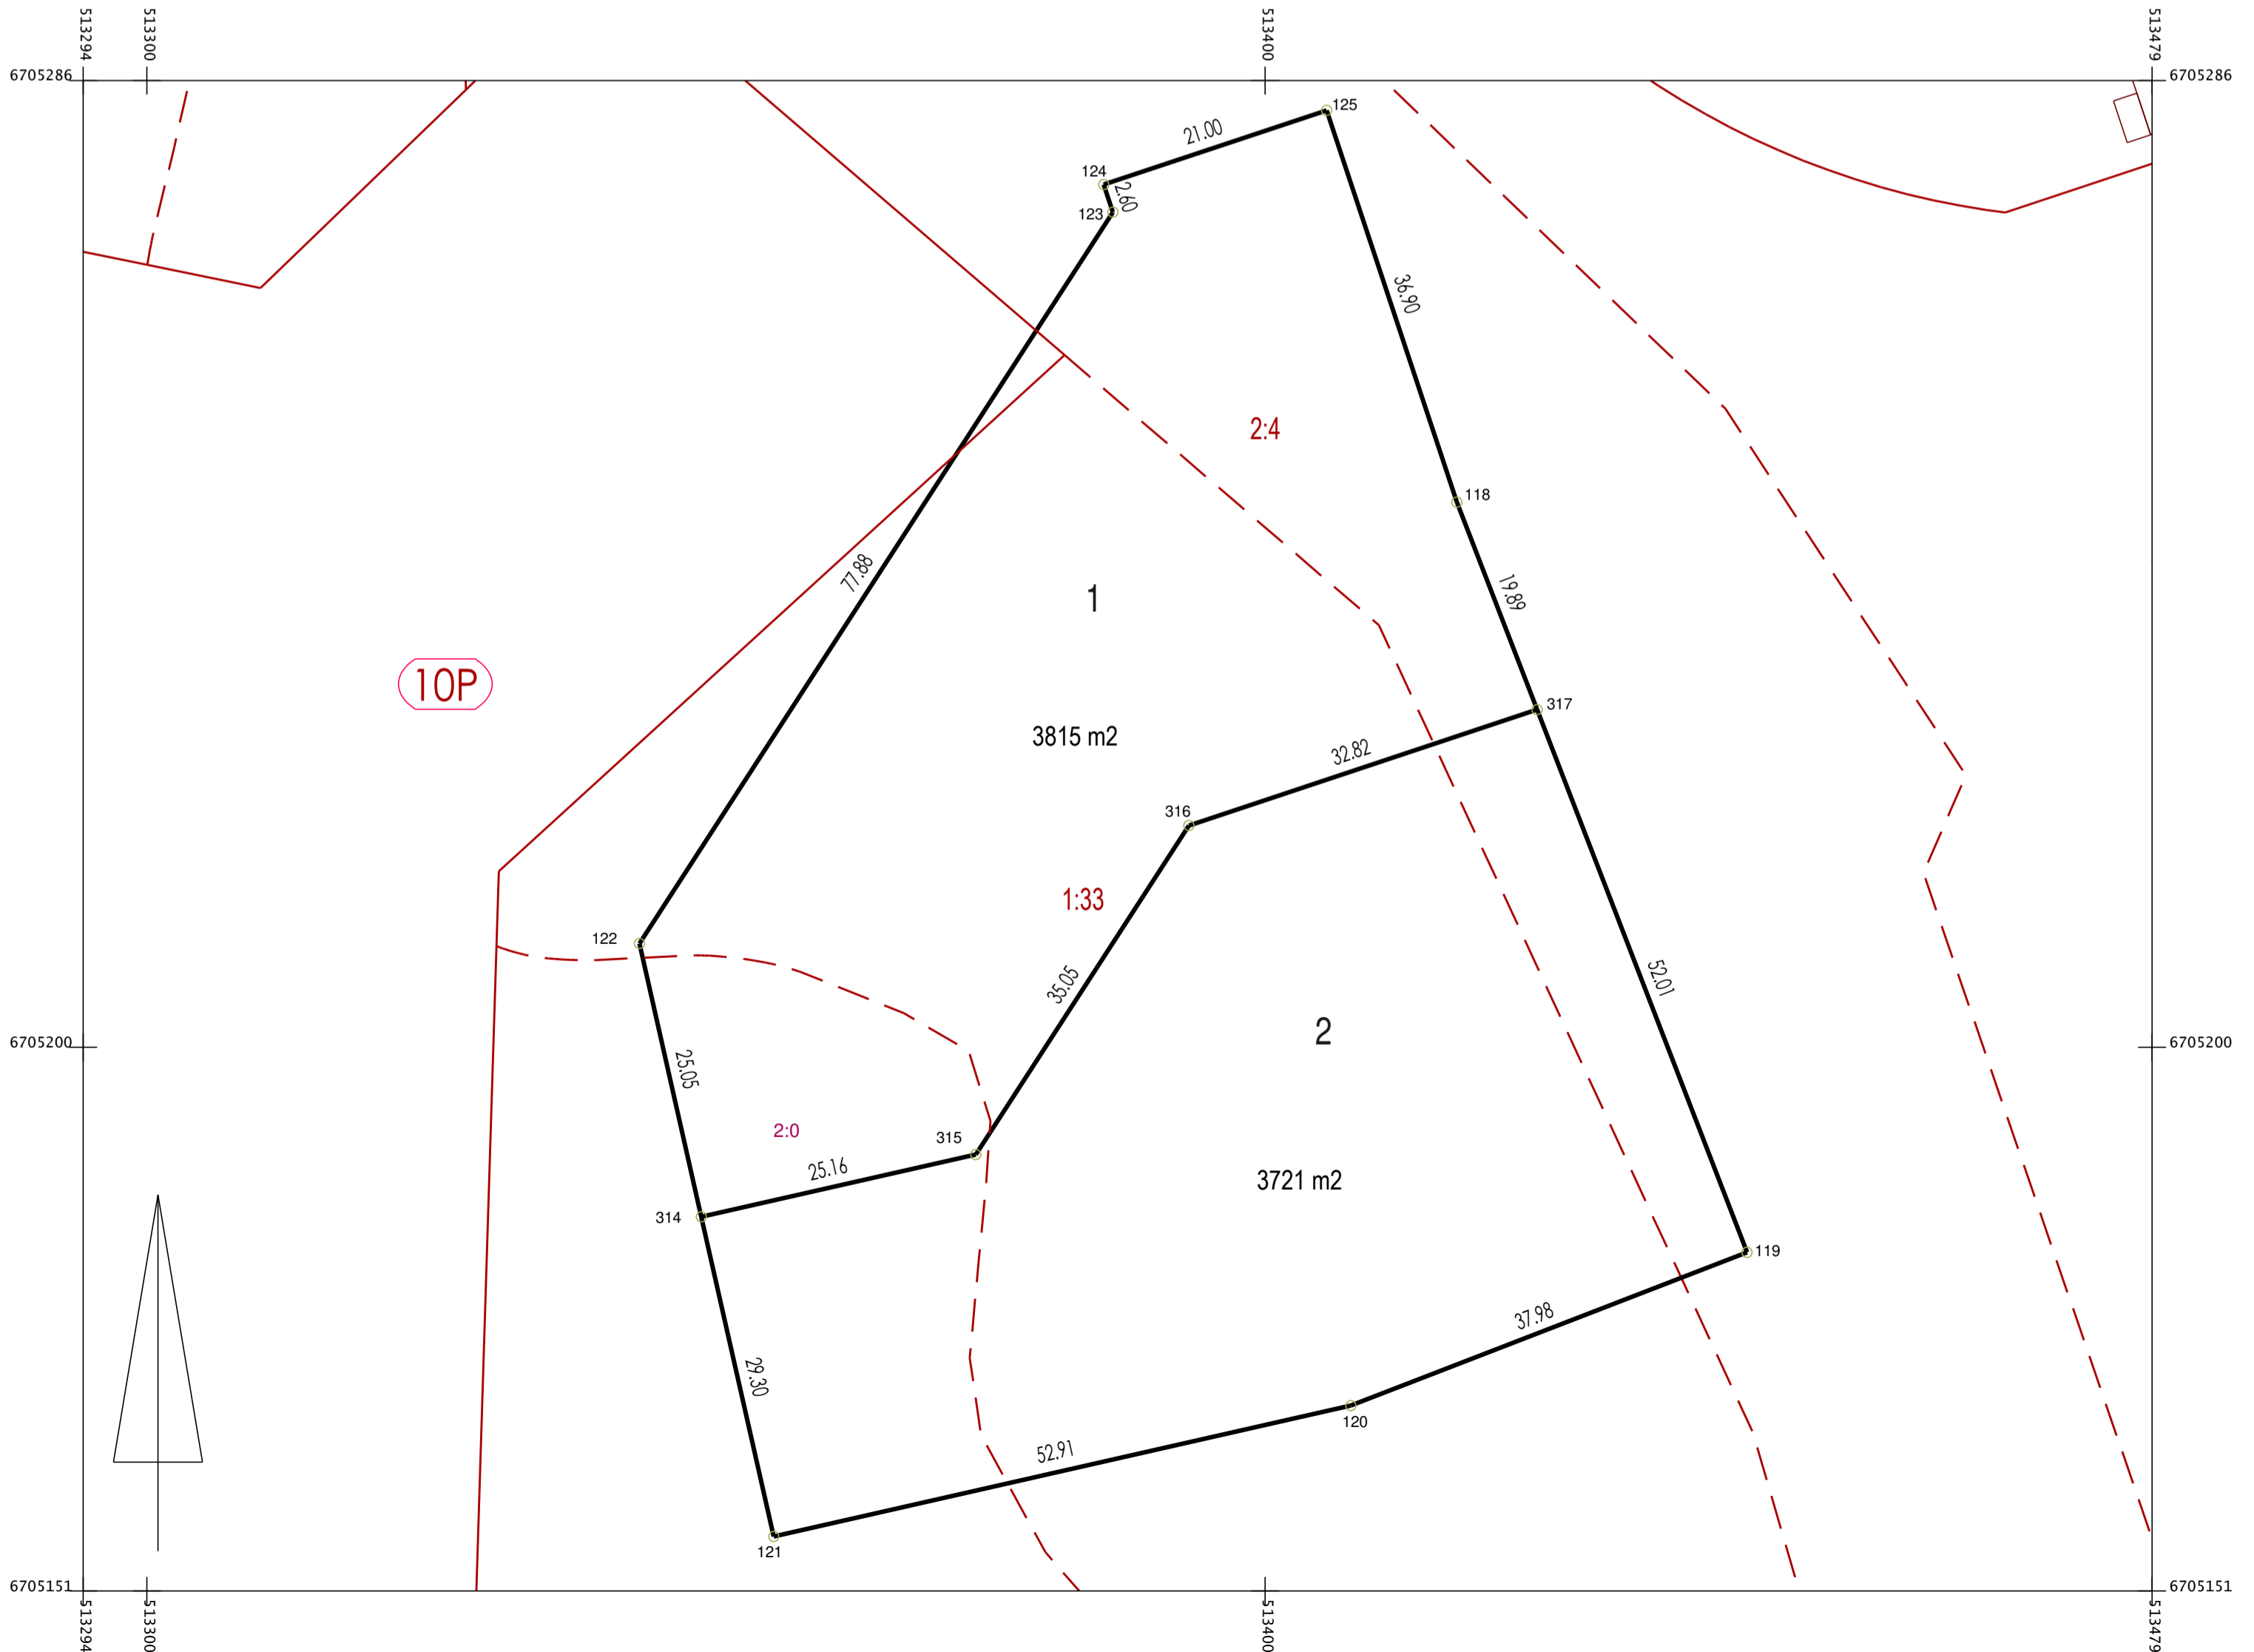


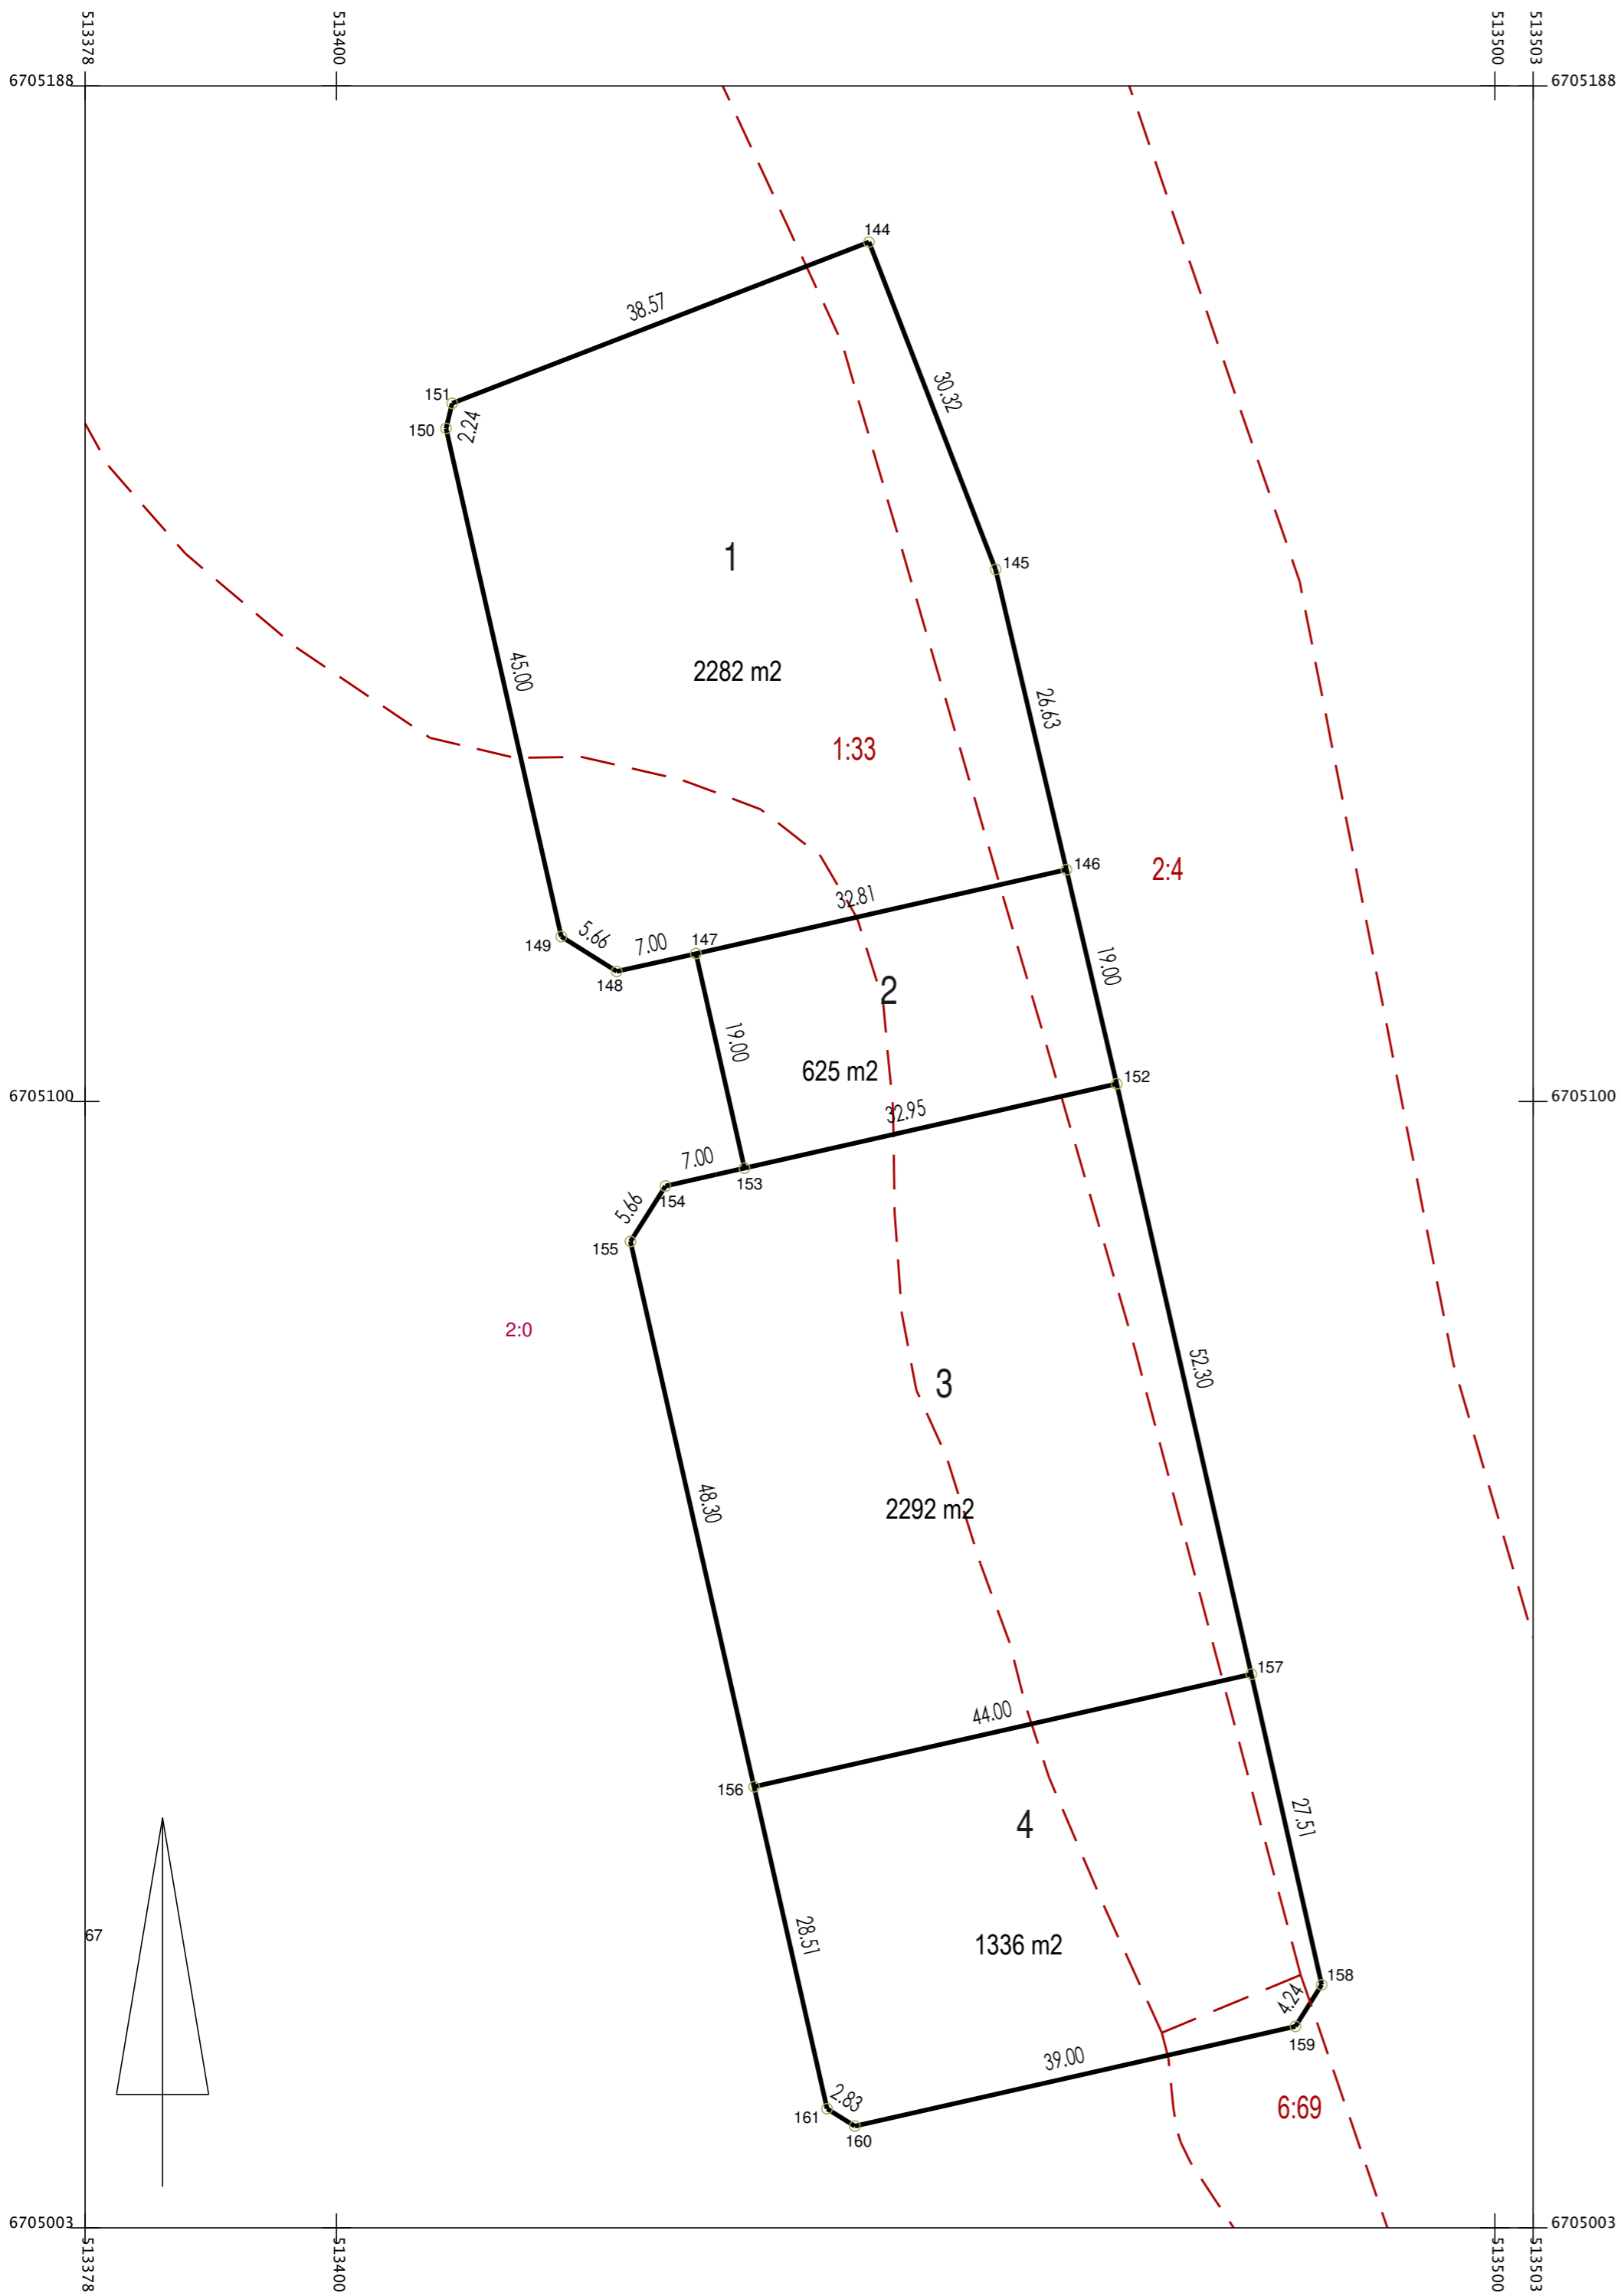

Tonttijako		1:500	LOVIISA	LOVIISA
Asemakaava AM10-24 hyväksytyy Stadsplan fastställd				
Edellinen tonttijako Föregående tomtindelning		K.lehdet Kartblad		
Pohjakartan hyväksyi ja tonttijaon laati Baskartan godkände och tomtindelning uppgjorde		Tjnrö 434105501 Kaup.osa 10 Stadsdel		
Laskija TS Räknare	Kiinteistöinsinööri Fastighetsingenjör	Kortteli 1055 Kvarter		
Piirtäjä TS Ritare		Tontit 1-4 Tomter		
Tarkastaja AP Granskare		Ark.tunn. 434105501 Arkivsig		
Kiinteistöins. hyväksynyt Godkänd av fastighetsingenjören		Toni Sepperi		
Lainvoimaisuuspvm Lagakraftsdatum		Laadittu 25.05.2020 Kuu lutettu		

TONTINMUODOSTUS		TOMTBILDNING		
Tontti Tomt	P-ala Areal	Osapinta-ala Delareal	Kiinteistö Fastighet	Nimi Namn
010 1055 0001	2282	1580	405 0001 0033	LOVIISA (DEGERBY)
		344	876 0002 0000	VESIALUE
		358	895 0002 0004	YLEINEN TIE
010 1055 0002	625	251	405 0001 0033	LOVIISA (DEGERBY)
		271	876 0002 0000	VESIALUE
		103	895 0002 0004	YLEINEN TIE
010 1055 0003	2292	919	405 0001 0033	LOVIISA (DEGERBY)
		1187	876 0002 0000	VESIALUE
		186	895 0002 0004	YLEINEN TIE
010 1055 0004	1336	39	401 0006 0069	FOGDAS
		418	405 0001 0033	LOVIISA (DEGERBY)
		822	876 0002 0000	VESIALUE
		57	895 0002 0004	YLEINEN TIE

Koordinaattiluettelo		Koordinatförteckning (ETRS-GK26)	
Nro	x	y	
144	6705174.217	513445.968	
145	6705145.946	513456.909	
146	6705120.022	513463.022	
147	6705112.218	513428.588	
148	6705111.223	513424.200	
149	6705114.240	513419.414	
150	6705158.127	513409.467	
151	6705160.298	513410.001	
152	6705101.523	513467.357	
153	6705093.688	513432.788	
154	6705092.693	513428.400	
155	6705087.908	513425.383	
156	6705040.803	513436.059	
157	6705050.529	513478.971	
158	6705023.698	513485.052	
159	6705020.109	513482.790	
160	6705011.488	513444.754	
161	6705012.996	513442.362	

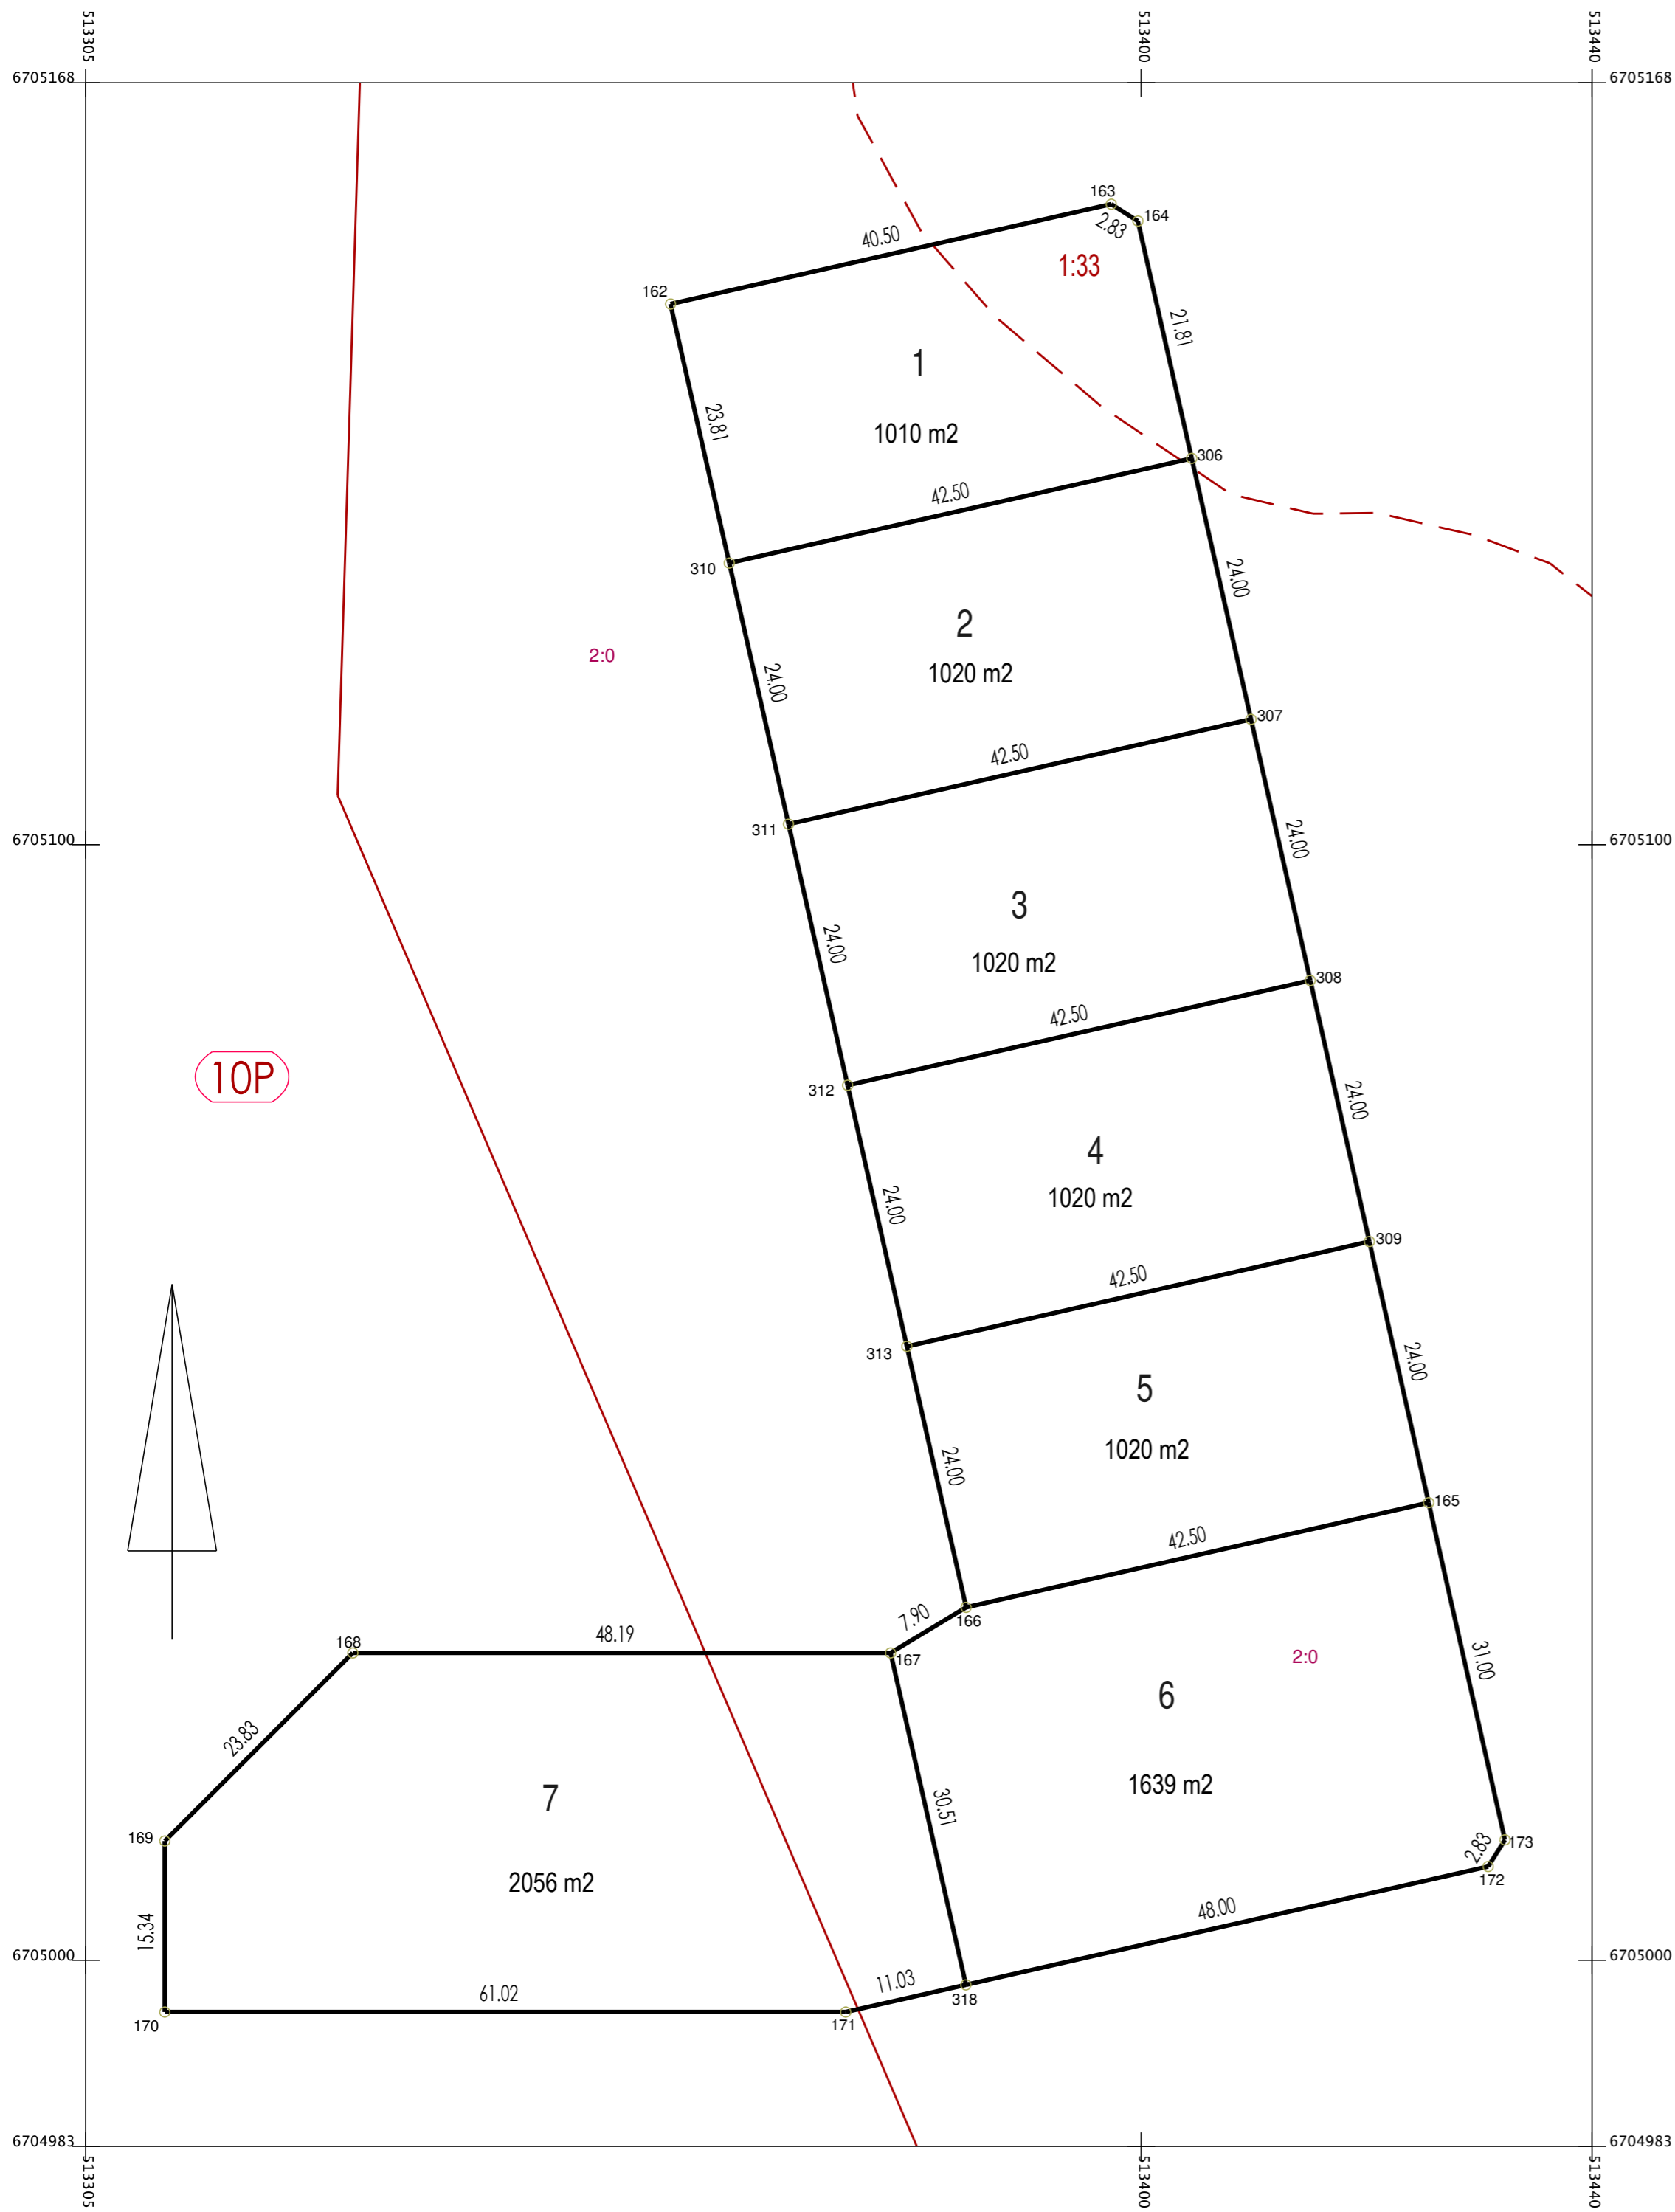

Tonttijako		1:500	LOVIISA	LOVIISA
Asemakaava AM10-24 hyväksytyy				
Stadsplan fastställd				
Edellinen tonttijako Föregående tomtindelning		K.lehdet Kartblad		
Pohjakartan hyväksyi ja tonttijaon laati Baskartan godkände och tomtindelning uppgjorde		Tjnrö 434105601		
Laskija Räknare	TS	Kiinteistöinsinööri Fastighetsingenjör	Kaup.osa Stadsdel	10
Piirtäjä Ritäre	TS		Kortteli Kvarter	1056
Tarkastaja Granskare	AP		Tontit Tomter	1-7
		Toni Sepperi	Ark.tunn. Arkivsig	434105601
Kiinteistöins. hyväksynyt Godkänd av fastighetsingenjören		Laadittu 17.12.2019		
Lainvoimaisuuspvm Lagakraftsdatum		Kuu lutettu		

Tontti Tomt	P-ala Areal	Osapinta-ala Delareal	Kiinteistö Fastighet	Nimi Namn
010 1056 0001	1010	252	405 0001 0033	LOVIISA (DEGERBY)
		758	876 0002 0000	VESIALUE
010 1056 0002	1020	1020	876 0002 0000	VESIALUE
010 1056 0003	1020	1020	876 0002 0000	VESIALUE
010 1056 0004	1020	1020	876 0002 0000	VESIALUE
010 1056 0005	1020	1020	876 0002 0000	VESIALUE
010 1056 0006	1639	1639	876 0002 0000	VESIALUE
010 1056 0007	2056	1639	010 9903 0000	VESIALUE
		417	876 0002 0000	VESIALUE

Koordinaattiluettelo Koordinaattörteckning (ETRS-GK26)


Nro	x	y
162	6705148.472	513357.824
163	6705157.425	513397.322
164	6705155.916	513399.715
165	6705041.019	513425.757
166	6705031.625	513384.308
167	6705027.540	513377.543
168	6705027.540	513329.355
169	6705010.687	513312.502
170	6704995.344	513312.502
171	6704995.344	513373.526
172	6705008.393	513431.101
173	6705010.786	513432.609
306	6705134.644	513404.536
307	6705111.238	513409.841
308	6705087.832	513415.146
309	6705064.425	513420.451
310	6705125.250	513363.087
311	6705101.844	513368.393
312	6705078.437	513373.698
313	6705055.031	513379.003
318	6704997.783	513384.288

TONTINMUODOSTUS		TOMTBILDNING		Nimi Namn
Tontti Tomt	P-ala Areal	Osapinta-ala Delareal	Kiinteistö Fastighet	
010 1057 0001	2088	695	010 9903 0000	VESIALUE
		1393	876 0002 0000	
010 1057 0002	210	210	010 9903 0000	
010 1057 0003	160	160	010 9903 0000	VESIALUE
010 1057 0004	198	198	010 9903 0000	
010 1057 0005	17128	17128	876 0002 0000	

Koordinaattiluettelo Koordinaatförteckning (ETRS-GK26)

Nro	x	y
174	6704998.244	513467.751
175	6704986.053	513470.514
176	6704983.660	513469.005
177	6704978.355	513445.599
178	6704972.132	513433.978
179	6704967.644	513414.175
180	6704956.844	513366.525
181	6704956.844	513353.002
182	6704977.844	513353.002
183	6704977.844	513377.746
184	6704977.844	513349.002
185	6704956.844	513349.002
186	6704956.844	513339.002
187	6704977.844	513339.002
188	6704946.344	513329.002
189	6704936.344	513329.002
190	6704936.344	513313.002
191	6704946.344	513313.002
192	6704946.344	513336.691
193	6704946.344	513338.980
194	6704941.326	513343.680
195	6704916.327	513343.628
196	6704916.341	513336.628
351	6704963.326	513290.232
352	6704942.307	513305.123
353	6704923.871	513311.697
354	6704911.937	513319.830
355	6704908.359	513328.118
356	6704908.348	513333.634
357	6704829.585	513333.620
358	6704809.646	513345.578
359	6704787.239	513308.216
360	6704787.252	513254.946
361	6704849.258	513213.624
362	6704931.482	513213.638

Tonttijako		1:1000	LOVIISA	LOVIISA
Asemakaava AM10-24 hyväksytty Stadsplan fastställd				
Edellinen tonttijako Föregående tomtindelning			K.lehdet Kartblad	
Pohjakartan hyväksyi ja tonttijaon laati Baskartan godkände och tomtindelning uppgjorde			Tjnro 434105701	
Laskija Räknare	TS	Kiinteistöinsinööri Fastighetsingenjör	Kaup.osa 10 Stadsdel	
Piirtäjä Ritäre	TS		Kortteli 1057 Kvarter	
Tarkastaja Granskare	AP		Tontit 1-5 Tomter	
Kiinteistöins. hyväksynyt Godkänd av fastighetsingenjören		Toni Sepperi	Ark.tunn. 434105701 Arkivsig	
Lainvoimaisuuspvm Lagakraftsdatum			Laadittu 20.01.2020	
			Kuulutettu	

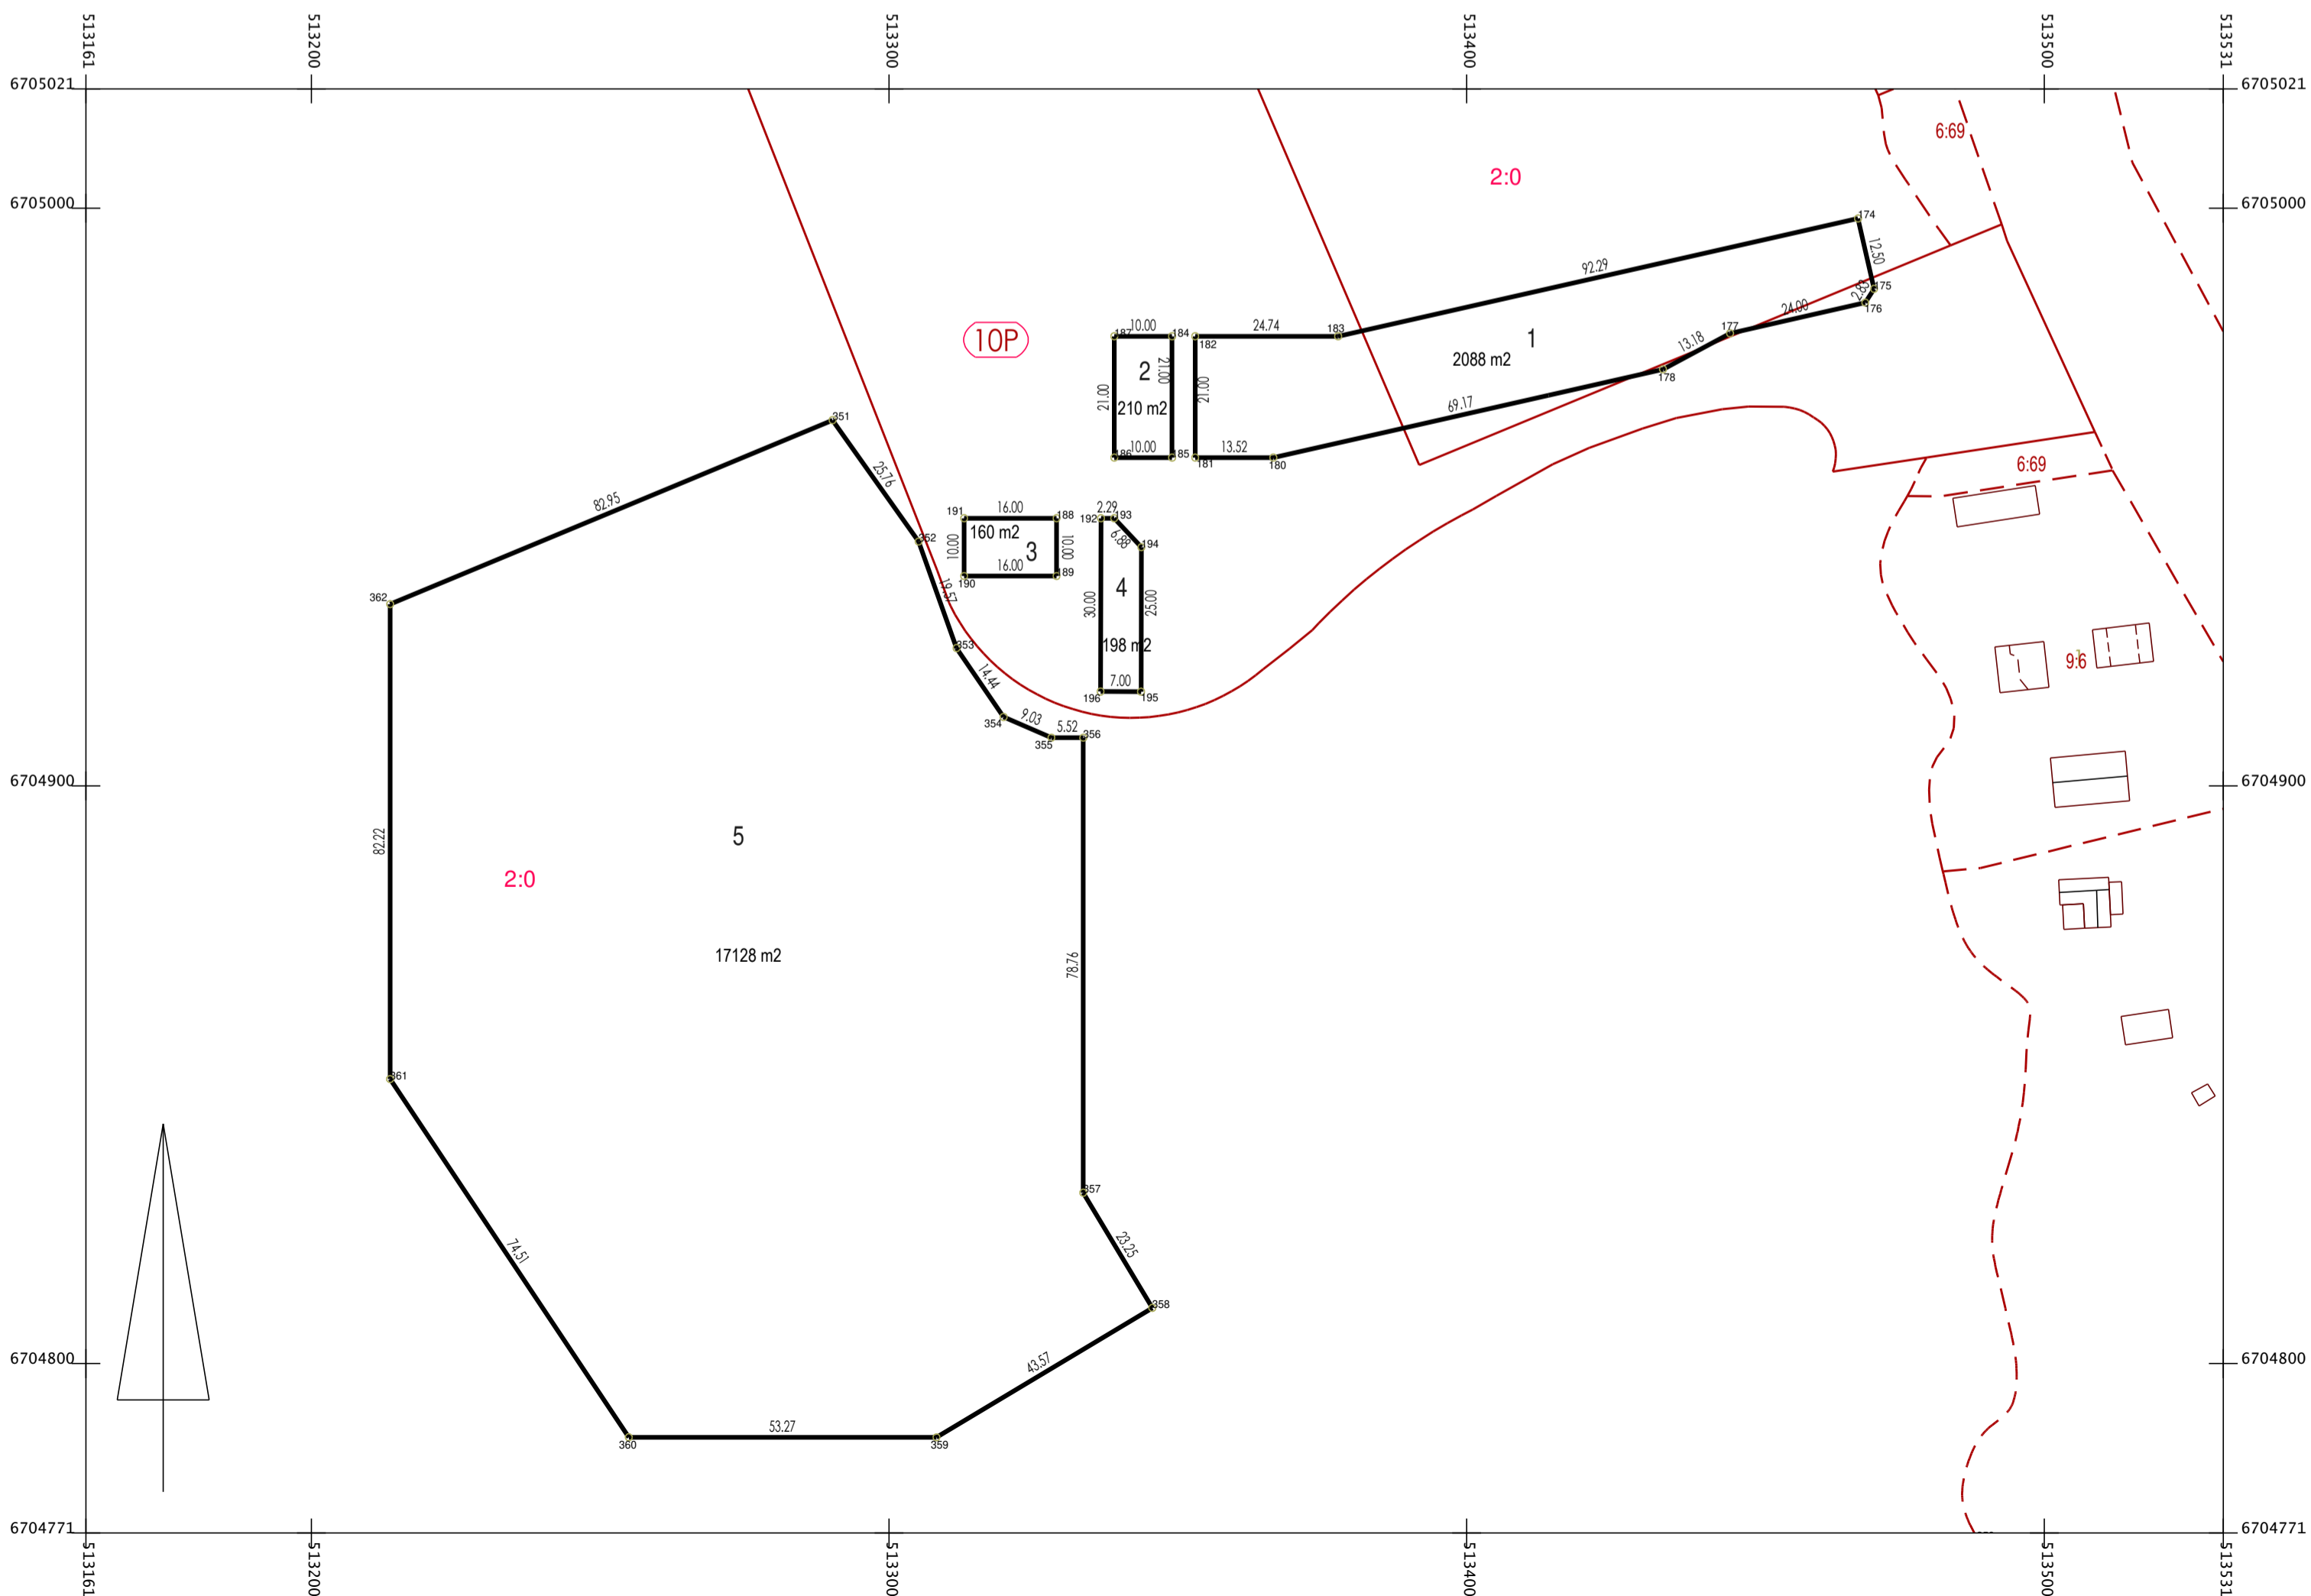



Tonttijako		1:500	LOVIISA	LOVIISA
Asemakaava AM10-24 hyväksytty Stadsplan fastställd				
Edellinen tonttijako Föregående tomtindelning		K.lehdet Kartblad		
Pohjakartan hyväksyi ja tonttijaon laati Baskartan godkände och tomtindelning uppgjorde		Tjnro 434105801		
Laskija TS Räknare	Kiinteistöinsinööri Fastighetsingenjör	Kaup.osa 10 Stadsdel		
Piirtäjä TS Ritare		Kortteli 1058 Kvarter		
Tarkastaja AP Granskare		Tontit 1-4 Tomter		
		Ark.tunn. 434105801 Arkivsig		
Kiinteistöins. hyväksynyt Godkänd av fastighetsingenjören		Laadittu 19.12.2019		
Lainvoimaisuuspvm Lagakraftsdatum		Kuulutettu		

Tontti Tomt	P-ala Areal	Osapinta-ala Delareal	Kiinteistö Fastighet	Nimi Namn
010 1058 0001	2910	2844	401 0009 0006	BRANDTENS
		66	876 0002 0000	VESIALUE
010 1058 0002	974	711	401 0006 0069	FOGDAS
		7	401 0009 0006	BRANDTENS
		256	876 0002 0000	VESIALUE
010 1058 0003	781	641	401 0006 0069	FOGDAS
		140	876 0002 0000	VESIALUE
010 1058 0004	550	550	401 0006 0069	FOGDAS

Koordinaattiluettelo Koordinaatförteckning (ETRS-GK26)


Nro	x	y
197	6704954.644	513511.820
198	6704913.612	513535.531
199	6704897.586	513537.256
200	6704878.421	513548.599
201	6704875.681	513547.896
202	6704864.376	513528.794
203	6704853.421	513523.395
204	6704850.692	513511.579
205	6704849.968	513497.341
206	6704848.339	513490.288
207	6704867.347	513487.435
208	6704876.520	513469.843
209	6704878.831	513466.730
210	6704879.546	513466.253
211	6704886.580	513467.028
212	6704888.218	513477.416
213	6704909.708	513479.683
214	6704913.837	513485.184
215	6704943.268	513481.676
216	6704950.106	513481.873
319	6704892.576	513516.752
320	6704885.778	513488.926
321	6704866.413	513532.237
322	6704875.396	513522.272



Tonttijako		1:500	LOVIISA	LOVIISA
Asemakaava AM10-24 hyväksytyy Stadsplan fastställd				
Edellinen tonttijako Föregående tomtindelning			K.lehdet Kartblad	
Pohjakartan hyväksyi ja tonttijaon laati Baskartan godkände och tomtindelning uppgjorde			Tjnrö 434105901	
Laskija Räknare	TS	Kiinteistöinsinööri Fastighetsingenjör	Kaup.osa Stadsdel	10
Piirtäjä Ritare	TS		Kortteli Kvarter	1059
Tarkastaja Granskare	AP		Tontit Tomter	1-4
Granskare			Ark.tunn. 434105901 Arkivsig	
Kiinteistöins. hyväksynyt Godkänd av fastighetsingenjören			Laadittu	20.12.2019
Lainvoimaisuuspvm Lagakraftsdatum			Kuulutettu	

TONTINMUODOSTUS		TOMTBILDNING		
Tontti Tomt	P-ala Areal	Osapinta-ala Delareal	Kiinteistö Fastighet	Nimi Namn
010 1059 0001	888	868	401 0006 0069	FOGDAS
		20	895 0002 0004	YLEINEN TIE
010 1059 0002	949	943	401 0006 0069	FOGDAS
		6	895 0002 0004	YLEINEN TIE
010 1059 0003	900	891	401 0006 0069	FOGDAS
		9	895 0002 0004	YLEINEN TIE
010 1059 0004	960	889	401 0006 0069	FOGDAS
		70	895 0002 0004	YLEINEN TIE


Koordinaattiluettelo	Koordinatföreteckning (ETRS-GK26)	
Nro	x	y
217	6704871.659	513560.735
218	6704870.915	513563.404
219	6704780.446	513623.208
220	6704777.674	513622.642
221	6704757.271	513591.776
222	6704758.119	513587.619
223	6704777.321	513574.926
224	6704805.513	513571.275
225	6704829.812	513555.212
226	6704857.173	513544.112
227	6704862.982	513546.073
323	6704844.680	513580.746
324	6704828.412	513556.137
325	6704817.985	513598.393
326	6704800.489	513571.925
327	6704797.964	513611.627
328	6704774.803	513576.590

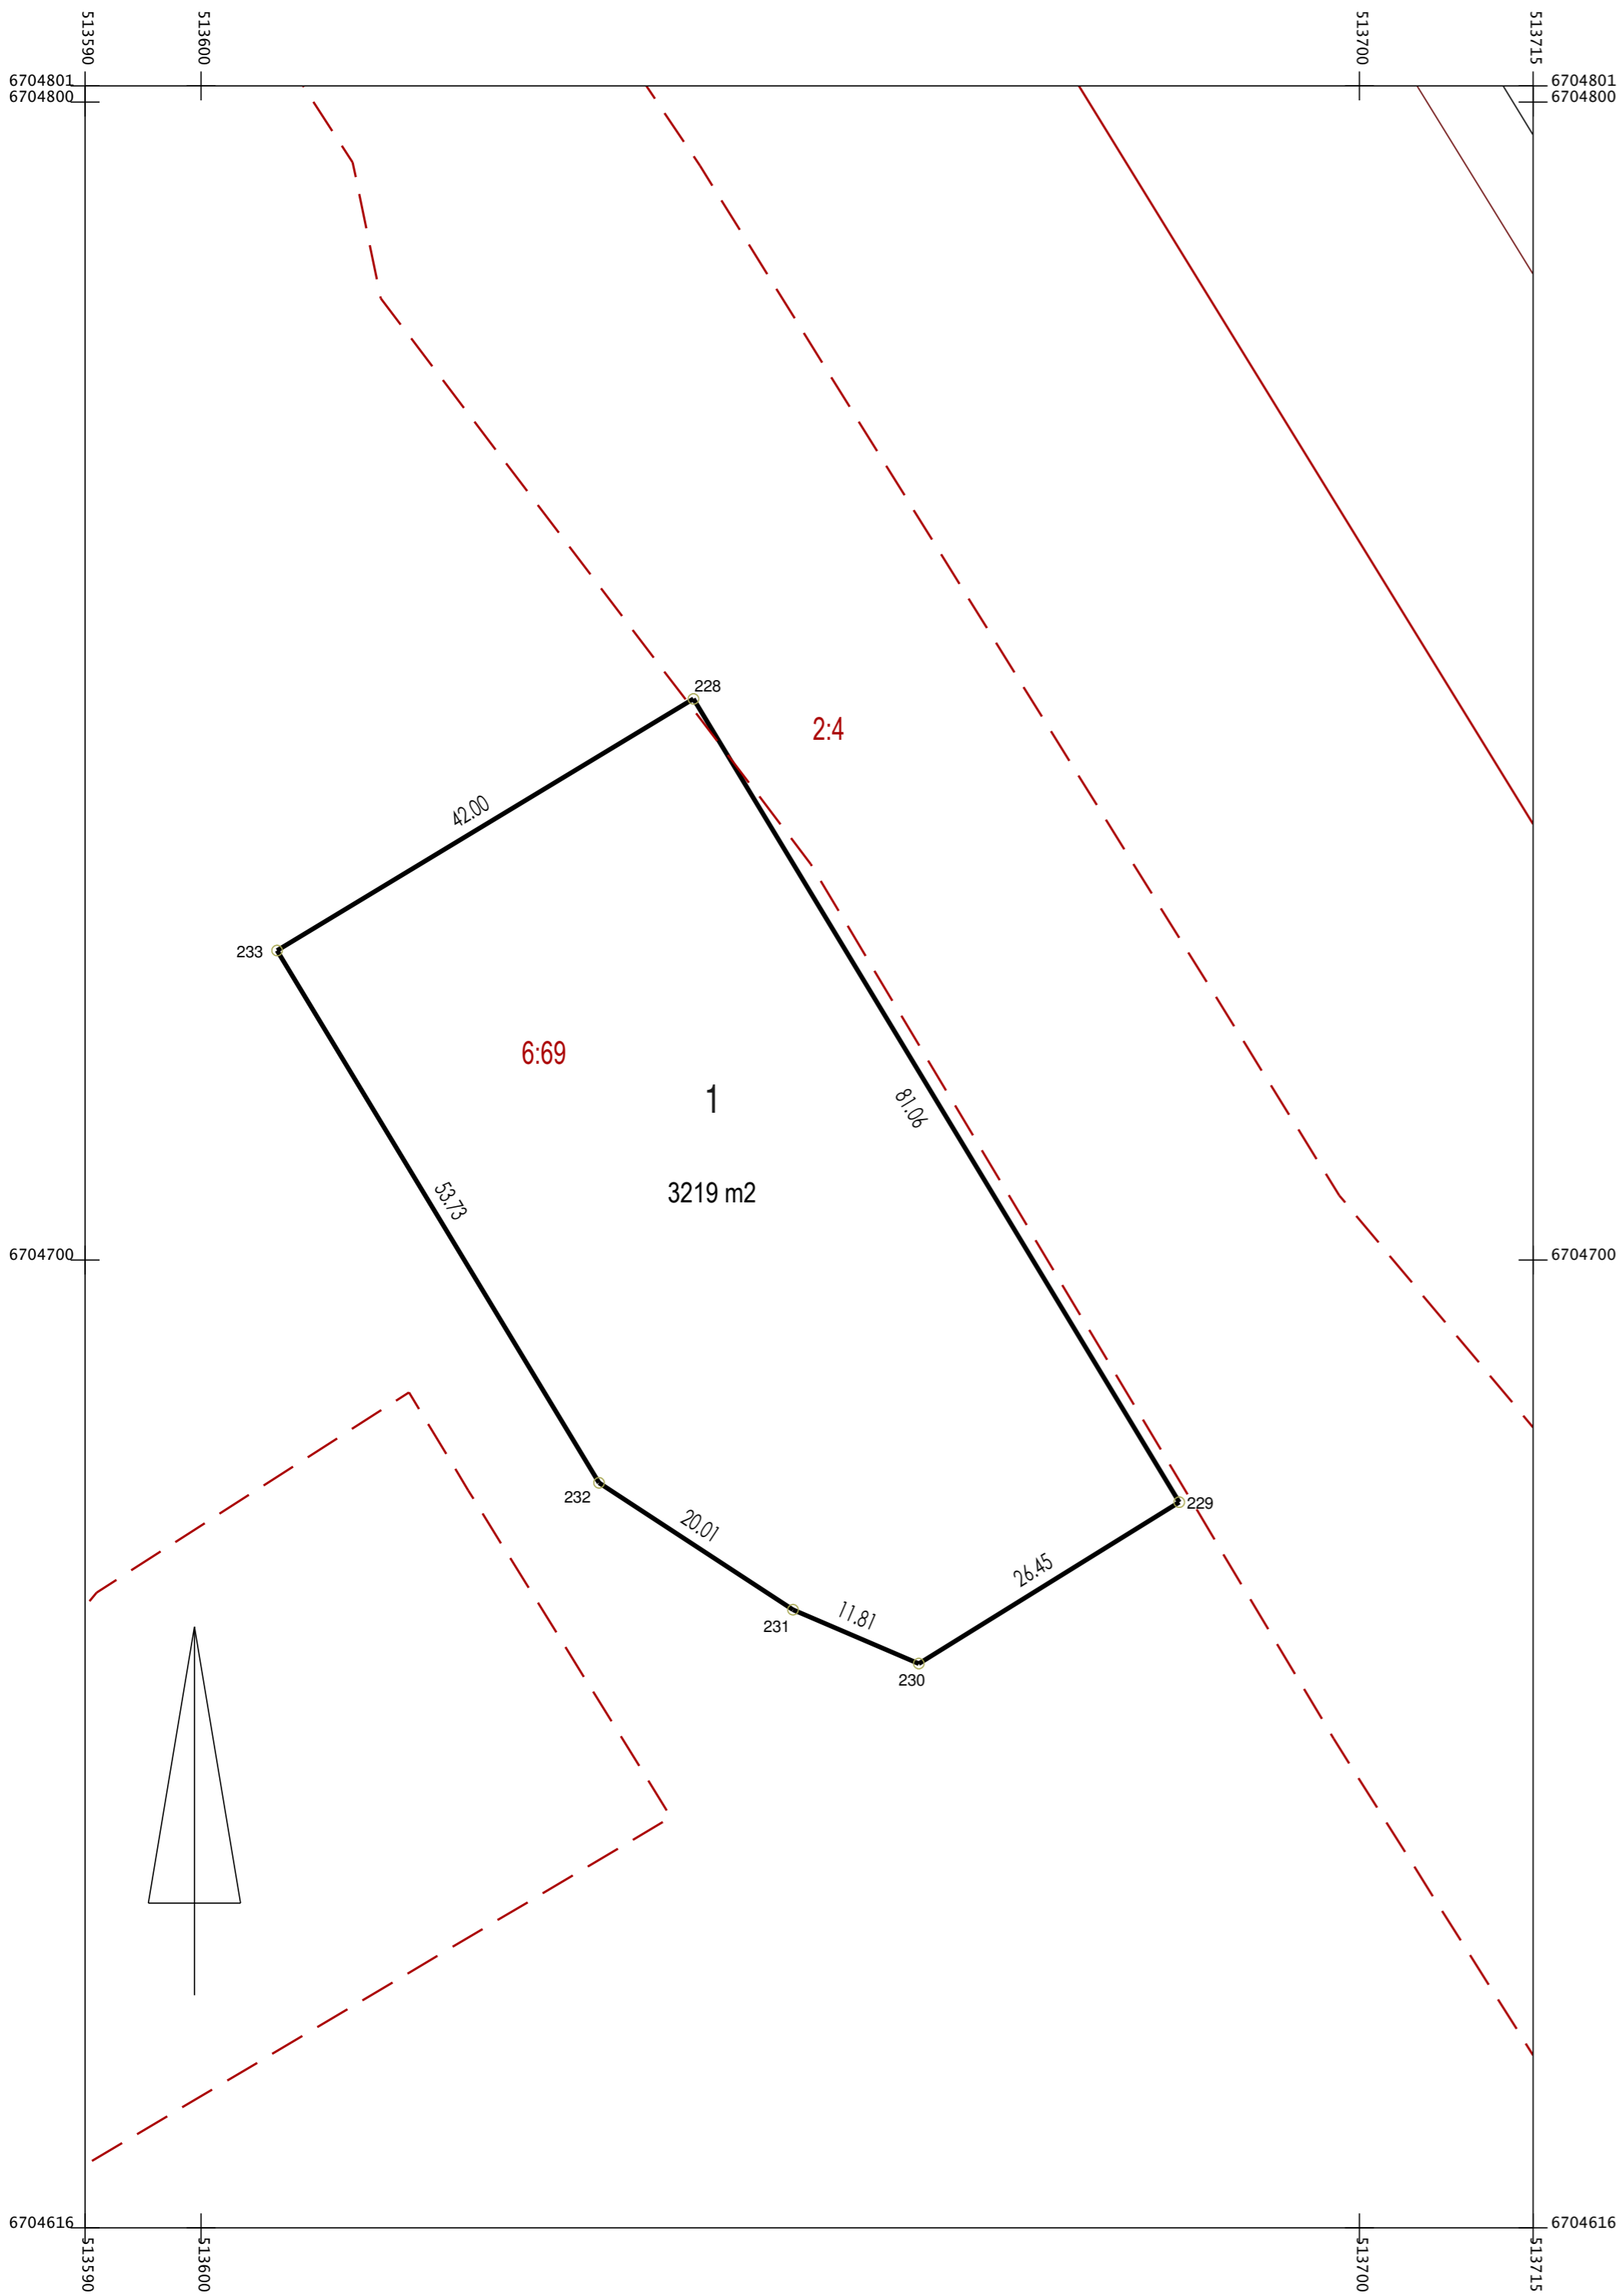

Tonttijako		1:500	LOVIISA	LOVIISA
Asemakaava AM10-24 hyväksytyy Stadsplan fastställd				
Edellinen tonttijako Föregående tomtindelning		K.lehdet Kartblad		
Pohjakartan hyväksyi ja tonttijaon laati Baskartan godkände och tomtindelning uppgjorde		Tjnrö 434106001 Kaup.osa 10 Stadsdel		
Laskija TS Räknare	Kiinteistöinsinööri Fastighetsingenjör	Kortteli 1060 Kvarter		
Piirtäjä TS Ritare		Tontit 1 Tomter		
Tarkastaja AP Granskare		Ark.tunn. 434106001 Arkivsig		
Kiinteistöins. hyväksynyt Godkänd av fastighetsingenjören		Laadittu 20.12.2019		
Lainvoimaisuuspvm Lagakraftsdatum		Kulutettu		

TONTINMUODOSTUS		TOMTBILDNING		
Tontti	P-ala	Osapinta-ala	Kiinteistö	Nimi
Tomt	Areal	Delareal	Fastighet	Namn
010 1060 0001	3219	3217	401 0006 0069	FOGDAS
		2	895 0002 0004	YLEINEN TIE

Koordinaattiluettelo		Koordinatförteckning (ETRS-GK26)	
Nro	x	y	
228	6704748.458	513642.507	
229	6704679.083	513684.437	
230	6704665.142	513661.958	
231	6704669.794	513651.100	
232	6704680.749	513634.355	
233	6704726.733	513606.562	

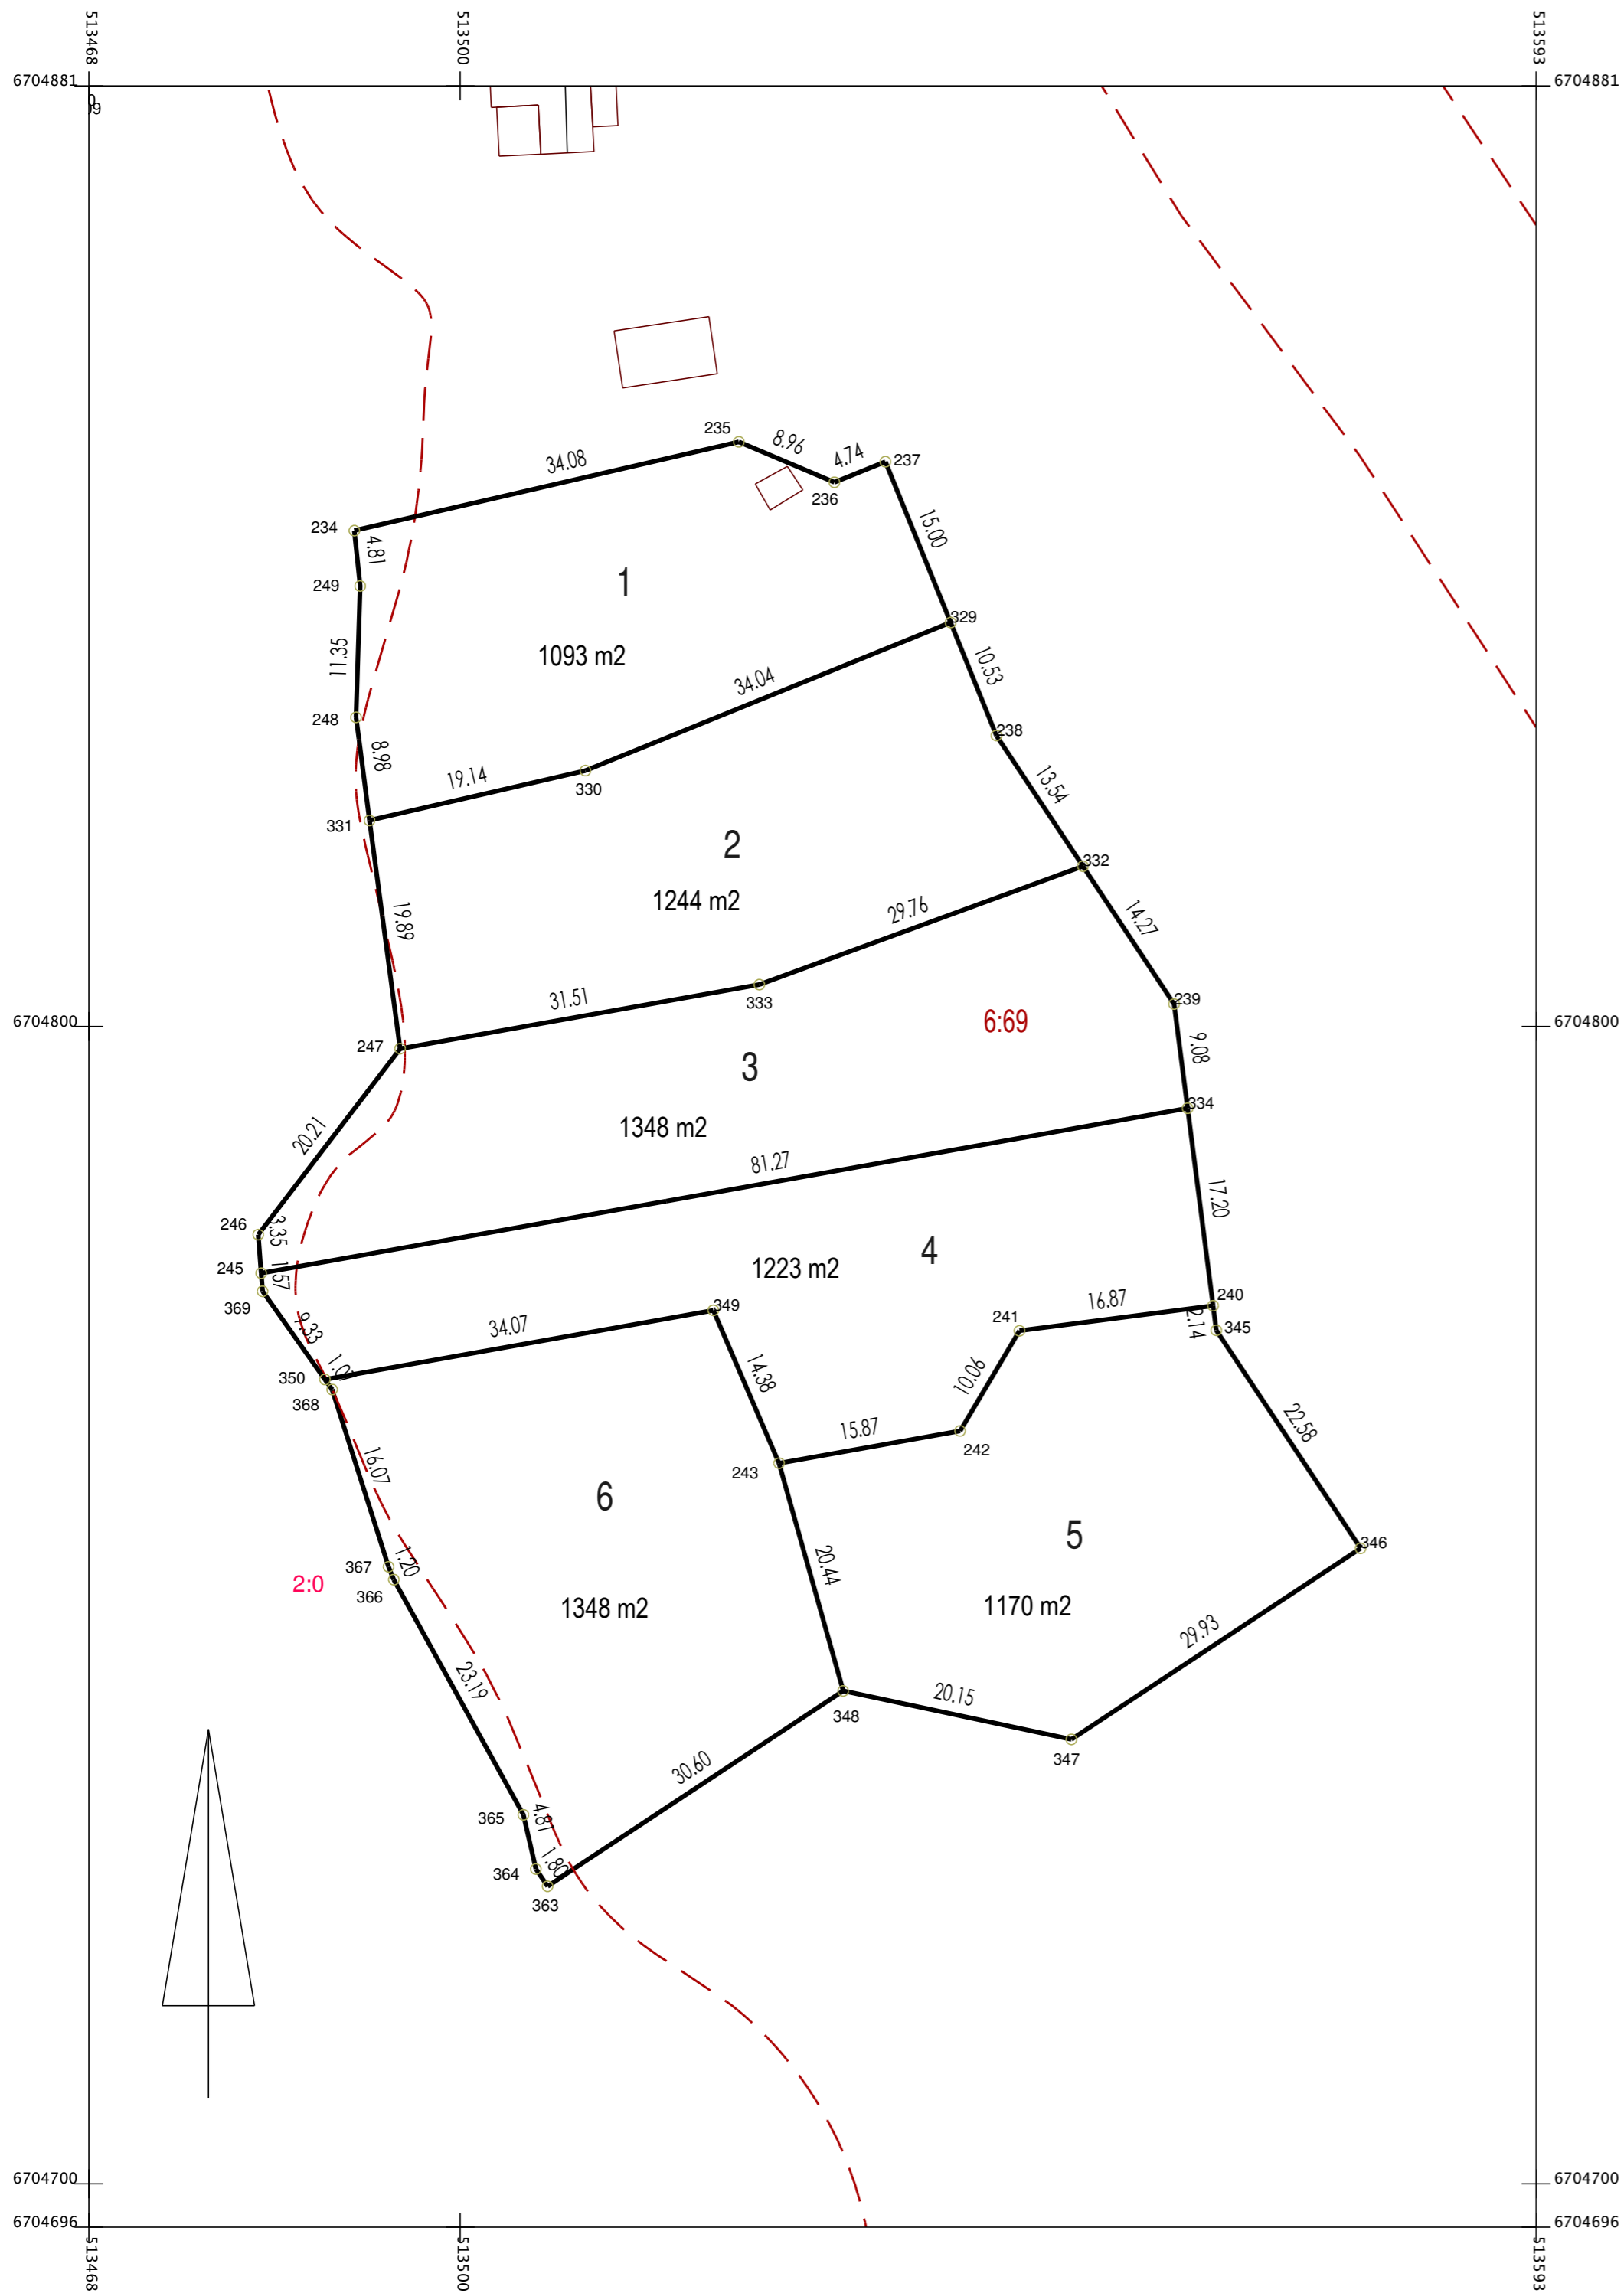


Tonttijako		1:500	LOVIISA	LOVIISA
Asemakaava AM10-24 hyväksytyy Stadsplan fastställd				
Edellinen tonttijako Föregående tomtindelning		K.lehdet Kartblad		
Pohjakartan hyväksyi ja tonttijaon laati Baskartan godkände och tomtindelning uppgjorde		Tjnro 434106101 Kaup.osa 10 Stadsdel		
Laskija Räknare	TS	Kiinteistöinsinööri Fastighetsingenjör	Kortteli 1061 Kvarter	
Piirtäjä Ritare	TS		Tontit 1-6 Tomter	
Tarkastaja Granskare	AP		Ark.tunn. 434106101 Arkivsig	
Kiinteistöins. hyväksynyt Godkänd av fastighetsingenjören		Toni Sepperi		
Lainvoimaisuuspvm Lagakraftsdatum		Laadittu 22.01.2020 Kuulutettu		

TONTINMUODOSTUS		TOMTBILDNING		
Tontti Tomt	P-ala Areal	Osapinta-ala Delareal	Kiinteistö Fastighet	Nimi Namn
010 1061 0001	1093	1046	401 0006 0069	FOGDAS
		47	876 0002 0000	VESIALUE
010 1061 0002	1244	1240	401 0006 0069	FOGDAS
		4	876 0002 0000	VESIALUE
010 1061 0003	1348	1293	401 0006 0069	FOGDAS
		55	876 0002 0000	VESIALUE
010 1061 0004	1223	1209	401 0006 0069	FOGDAS
		14	876 0002 0000	VESIALUE
010 1061 0005	1170	1170	401 0006 0069	FOGDAS
010 1061 0006	1348	1253	401 0006 0069	FOGDAS
		95	876 0002 0000	VESIALUE

Koordinaattiluettelo Koordinaatförteckning (ETRS-GK26)

Nro	x	y
234	6704842.827	513490.864
235	6704850.498	513524.070
236	6704847.008	513532.326
237	6704848.791	513536.721
238	6704825.129	513546.320
239	6704801.931	513561.655
240	6704775.865	513565.031
241	6704773.698	513548.300
242	6704765.046	513543.171
243	6704762.263	513527.549
244	6704784.905	513517.803
245	6704778.673	513482.812
246	6704782.010	513482.561
247	6704798.078	513494.815
248	6704826.699	513491.010
249	6704838.045	513491.363
329	6704834.891	513542.360
330	6704822.096	513510.818
331	6704817.788	513492.170
332	6704813.832	513553.788
333	6704803.604	513525.837
334	6704792.923	513562.822
345	6704773.739	513565.307
346	6704754.899	513577.760
347	6704738.392	513552.788
348	6704742.581	513533.075
349	6704775.471	513521.864
350	6704769.497	513488.324
363	6704725.708	513507.549
364	6704727.192	513506.534
365	6704731.877	513505.456
366	6704752.197	513494.272
367	6704753.308	513493.813
368	6704768.624	513488.943
369	6704777.107	513482.930

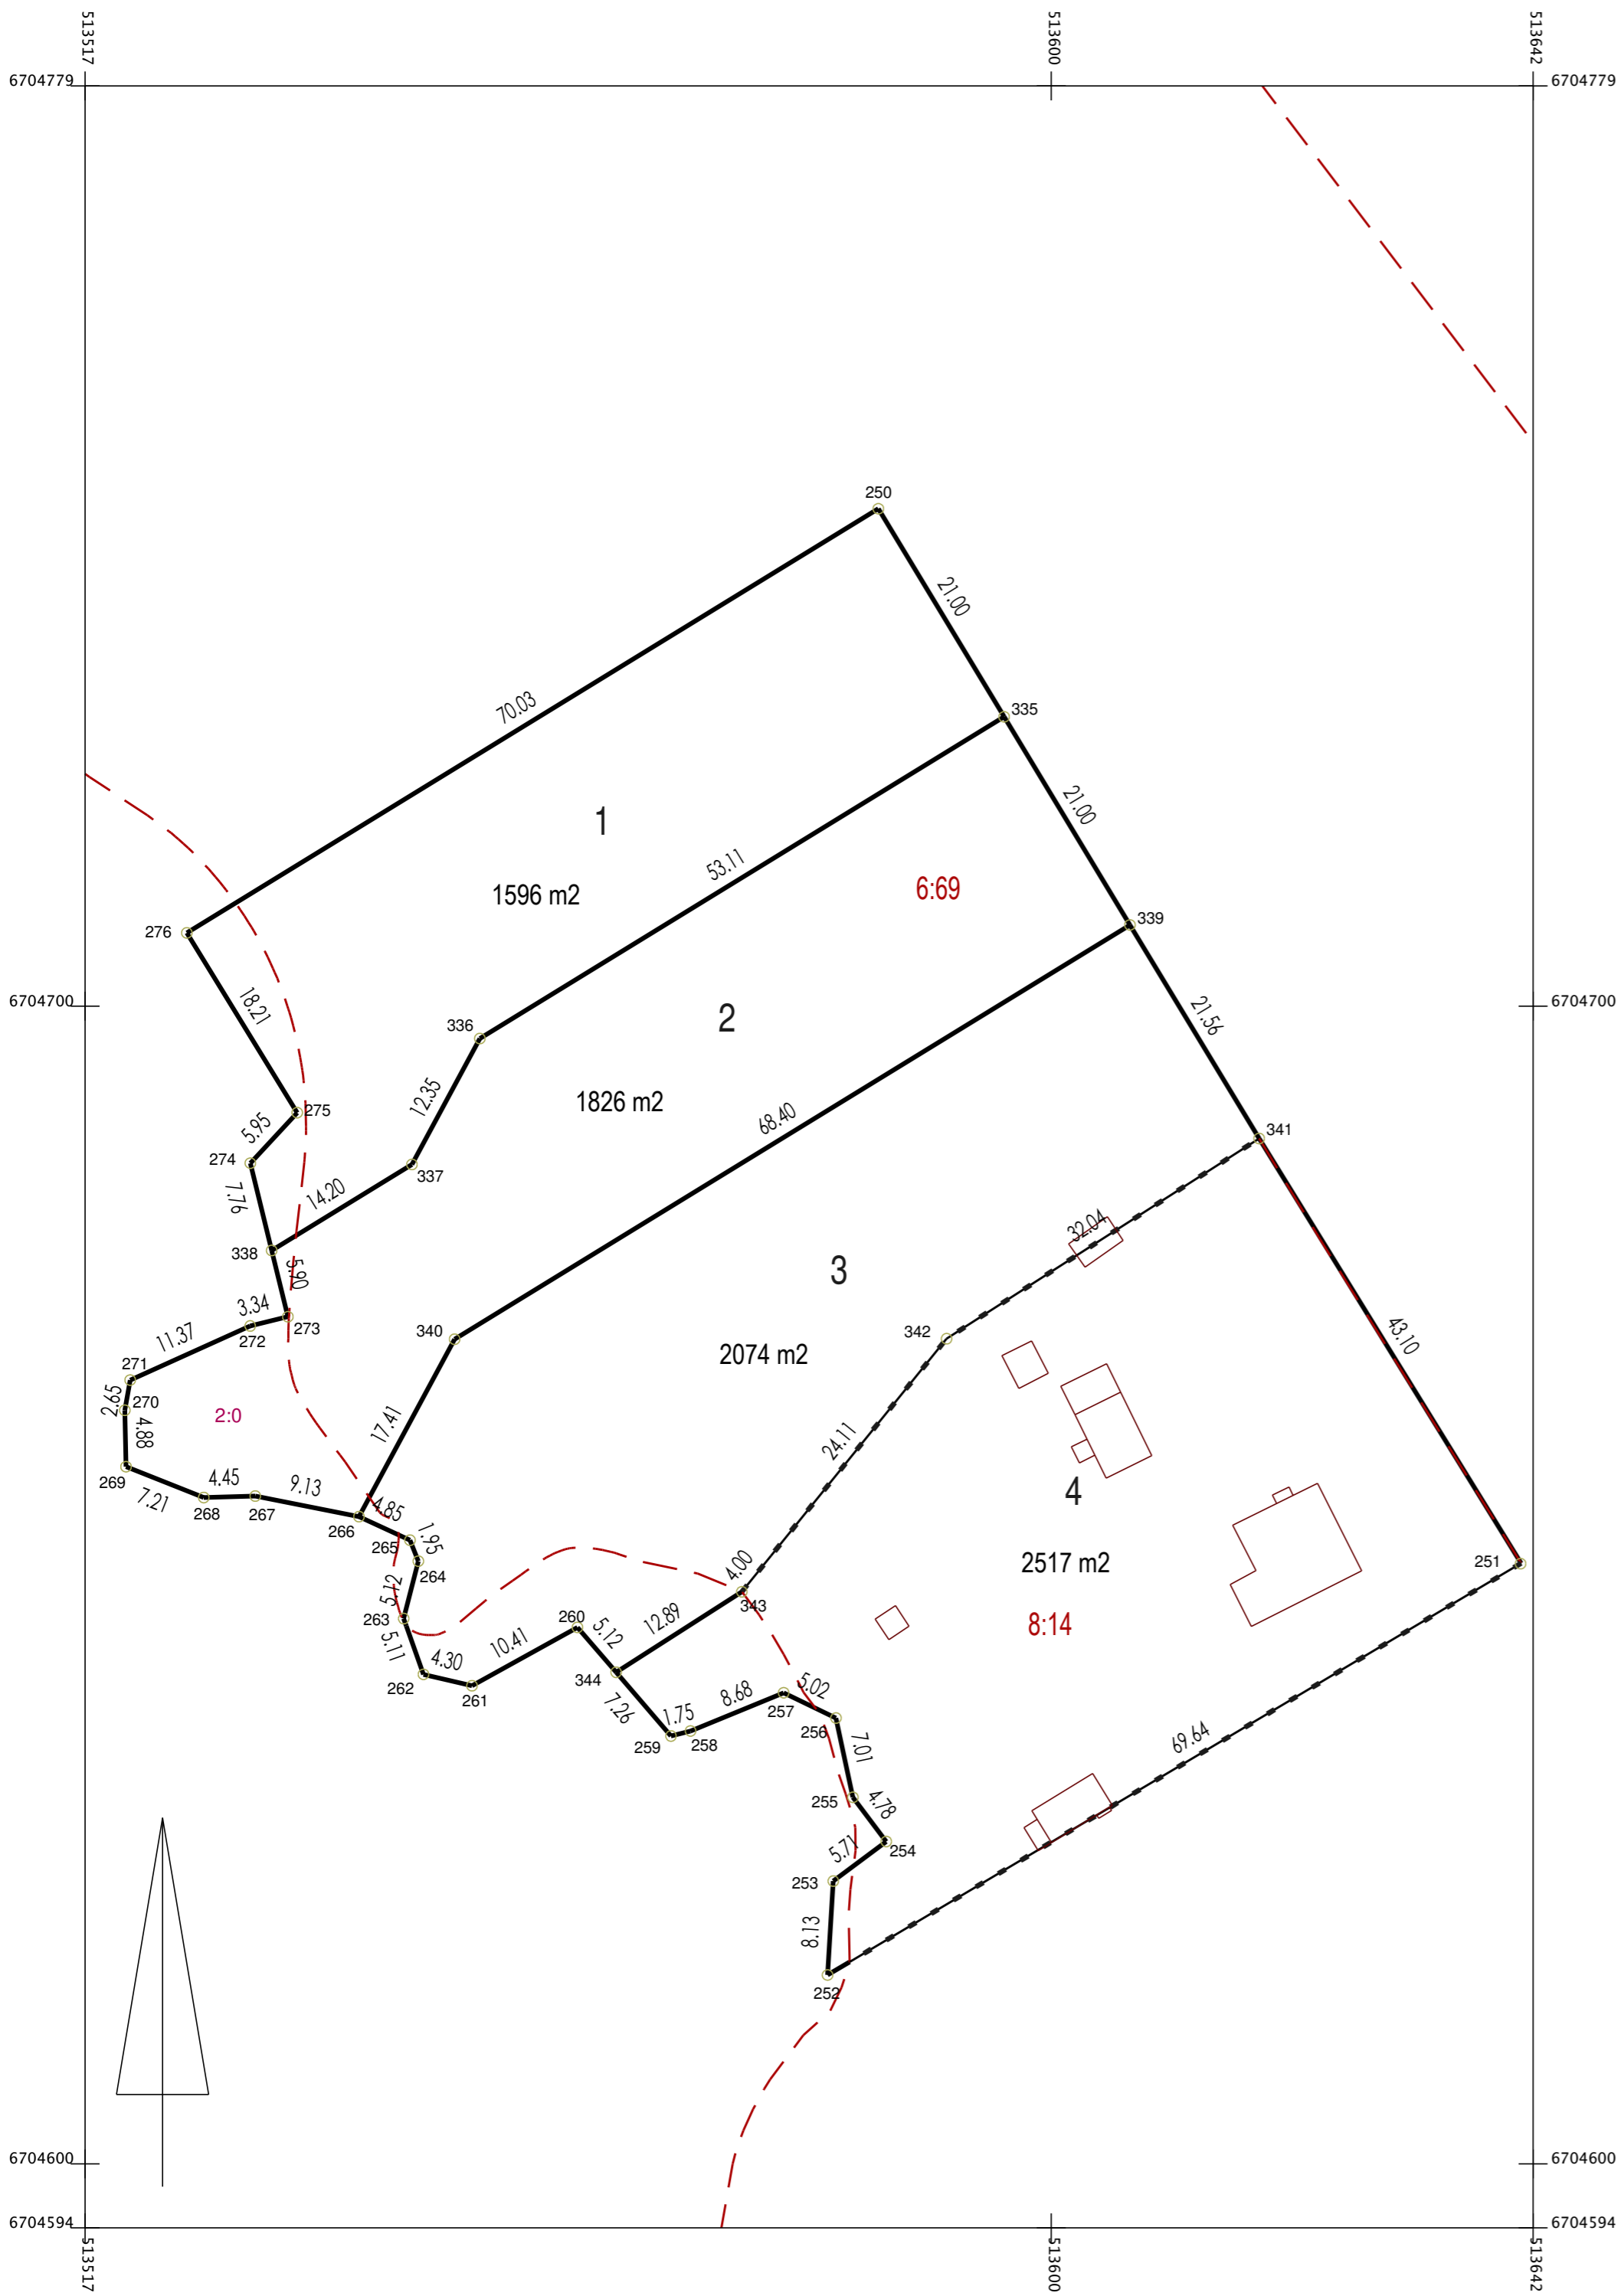


Tonttijako		1:500	LOVIISA	LOVIISA
Asemakaava AM10-24 hyväksytyy				
Stadsplan fastställd				
Edellinen tonttijako Föregående tomtindelning		K.lehdet Kartblad		
Pohjakartan hyväksyty ja tonttijaon laati Baskartan godkände och tomtindelning uppgjorde		Tjnrö 434106201		
Laskija TS Räknare	Kiinteistöinsinööri Fastighetsingenjör	Kaup.osa 10 Stadsdel		
Piirtäjä TS Ritare		Kortteli 1062 Kvarter		
Tarkastaja AP Granskare		Tontit 1-4 Tomter		
Toni Sepperi			Ark.tunn. 434106201 Arkivsig	
Kiinteistöins. hyväksynyt Godkänd av fastighetsingenjören		Laadittu 20.12.2019		
Lainvoimaisuuspvm Lagakraftsdatum		Kuulutettu		

TONTINMUODOSTUS	TOMTBILDNING			Nimi
Tomt	P-ala Areal	Osapinta-ala Delareal	Kiinteistö Fastighet	Namn
010 1062 0001	1596	1490	401 0006 0069	FOGDAS
		106	876 0002 0000	VESIALUE
010 1062 0002	1826	1602	401 0006 0069	FOGDAS
		224	876 0002 0000	VESIALUE
010 1062 0003	2074	1897	401 0006 0069	FOGDAS
		177	876 0002 0000	VESIALUE
010 1062 0004	2517	2	401 0006 0069	FOGDAS
		2395	401 0008 0014	Stenbacka
		120	876 0002 0000	VESIALUE

Koordinaattiluettelo Koordinaatförteckning (ETRS-GK26)

Nro	x	y
250	6704742.956	513585.072
251	6704651.842	513640.512
252	6704616.311	513580.691
253	6704624.427	513581.192
254	6704627.844	513585.765
255	6704631.657	513582.885
256	6704638.512	513581.423
257	6704640.692	513576.901
258	6704637.391	513568.870
259	6704636.955	513567.178
260	6704646.337	513559.105
261	6704641.297	513550.001
262	6704642.282	513545.816
263	6704647.102	513544.105
264	6704652.061	513545.374
265	6704653.868	513544.644
266	6704655.904	513540.244
267	6704657.682	513531.294
268	6704657.550	513526.844
269	6704660.213	513520.138
270	6704665.095	513520.035
271	6704667.703	513520.495
272	6704672.374	513530.857
273	6704673.168	513534.106
274	6704686.435	513530.865
275	6704690.797	513534.917
276	6704706.319	513525.389
335	6704724.983	513595.935
336	6704697.200	513550.675
337	6704686.326	513544.813
338	6704678.895	513532.707
339	6704707.011	513606.798
340	6704671.226	513548.504
341	6704688.562	513617.948
342	6704671.276	513590.972
343	6704649.413	513573.296
344	6704642.458	513562.443

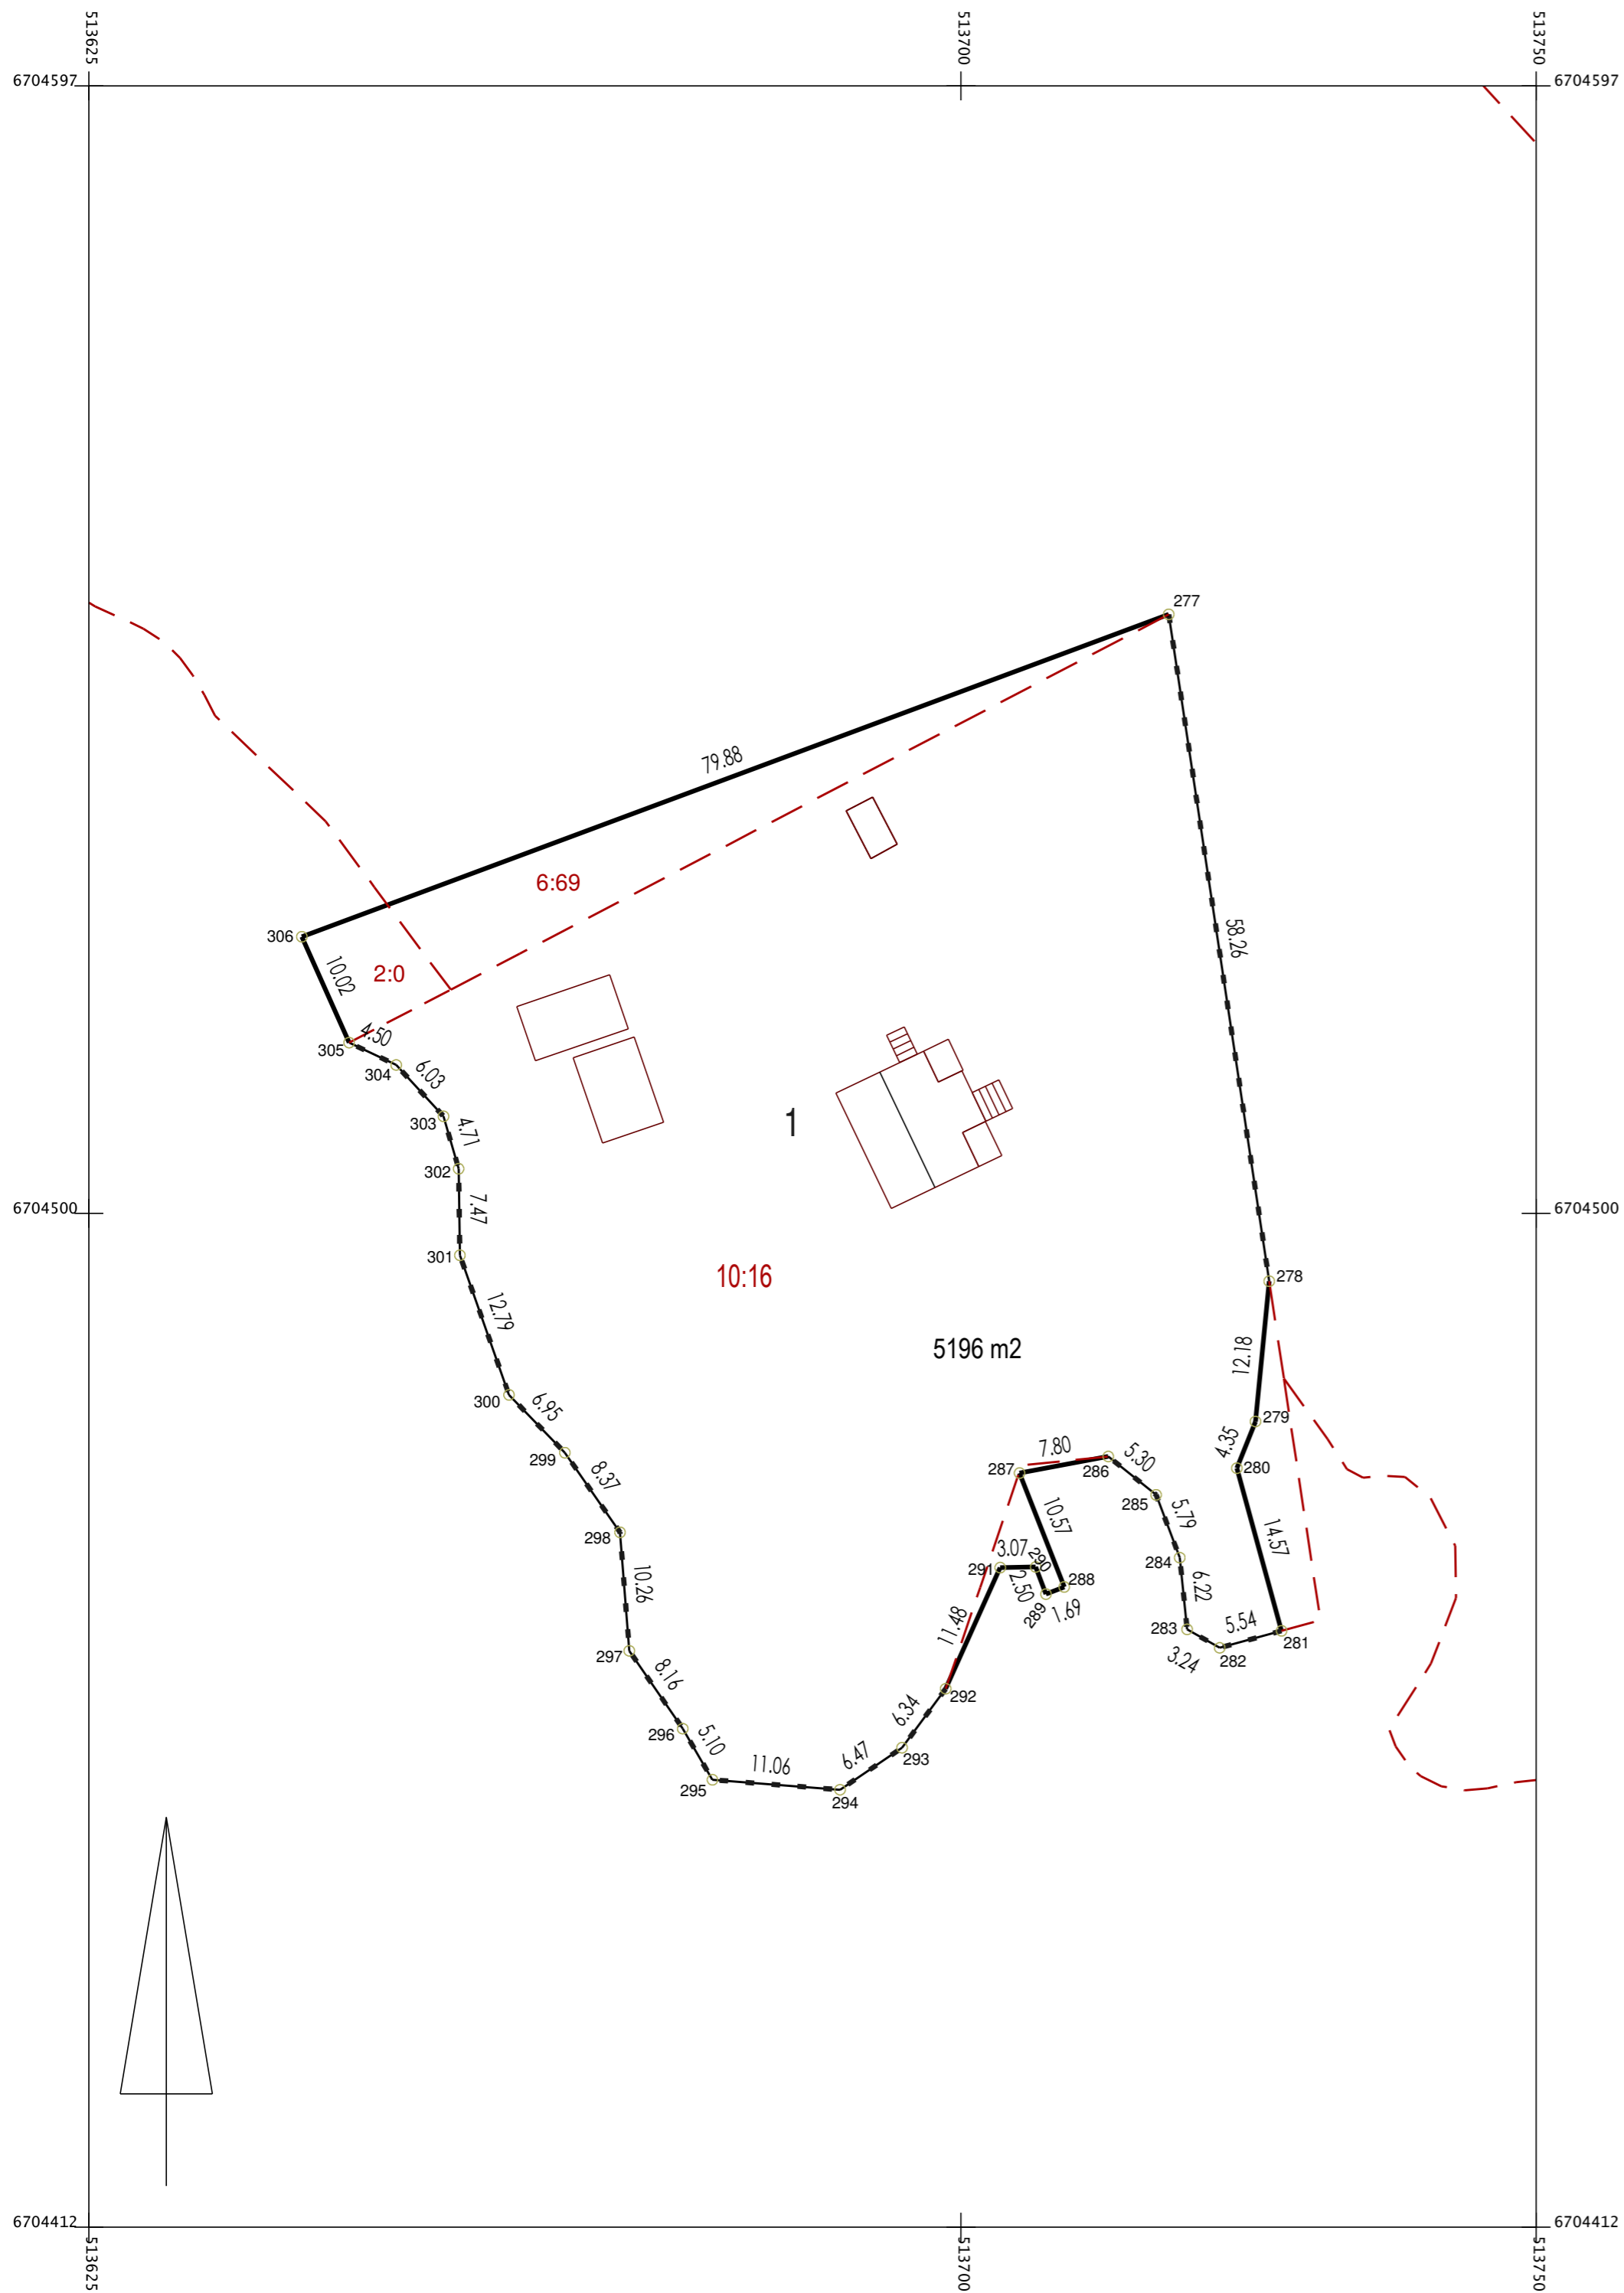

Tonttijako		1:500	LOVIISA	LOVIISA
Asemakaava AM10-24 hyväksytyy Stadsplan fastställd				
Edellinen tonttijako Föregående tomtindelning			K.lehdet Kartblad	
Pohjakartan hyväksyi ja tonttijaon laati Baskartan godkände och tomtindelning uppgjorde			Tjnrö 434106301	
Laskija Räknare	TS	Kiinteistöinsinööri Fastighetsingenjör	Kaup.osa Stadsdel	10
Piirtäjä Ritare	TS		Kortteli Kvarter	1063
Tarkastaja Granskare	AP		Tontit Tomter	1
		Toni Sepperi	Ark.tunn. 434106301 Arkivsig	
Kiinteistöins. hyväksynyt Godkänd av fastighetsingenjören			Laadittu 27.3.2020	
Lainvoimaisuuspvm Lagakraftsdatum			Kuulutettu	

TONTINMUODOSTUS		TOMTBILDNING		Nimi
Tomti	P-ala Areal	Osapinta-ala Delareal	Kiinteistö Fastighet	Namn
010 1063 0001	5196	316	401 0006 0069	FOGDAS
		4759	401 0010 0016	VIHERNIEMI
		121	876 0002 0000	VESIALUE

Koordinaattiluettelo Koordinaatförteckning (ETRS-GK26)

Nro	x	y
277	6704551.750	513717.941
278	6704494.144	513726.617
279	6704482.019	513725.433
280	6704477.983	513723.823
281	6704463.933	513727.685
282	6704462.464	513722.343
283	6704464.064	513719.529
284	6704470.254	513718.889
285	6704475.675	513716.850
286	6704478.995	513712.720
287	6704477.565	513705.057
288	6704467.721	513708.912
289	6704467.106	513707.341
290	6704469.448	513706.454
291	6704469.397	513703.387
292	6704458.928	513698.683
293	6704453.833	513694.913
294	6704450.205	513689.559
295	6704451.067	513678.535
296	6704455.479	513675.970
297	6704462.206	513671.355
298	6704472.439	513670.555
299	6704479.319	513665.791
300	6704484.321	513660.967
301	6704496.386	513656.718
302	6704503.859	513656.611
303	6704508.387	513655.309
304	6704512.820	513651.225
305	6704514.749	513647.158
306	6704523.898	513643.075