

rum
1.1

rum
1.2

900

2400

*duokkahuone
II oppilasta*

*Ryhmä-
huone*

±0.000

k
1.3

tb
1.4

*keittiö +
taukotiila*

*SÄILINEN
KÄSIVÄIKKEET*

D9

ver.
1.7

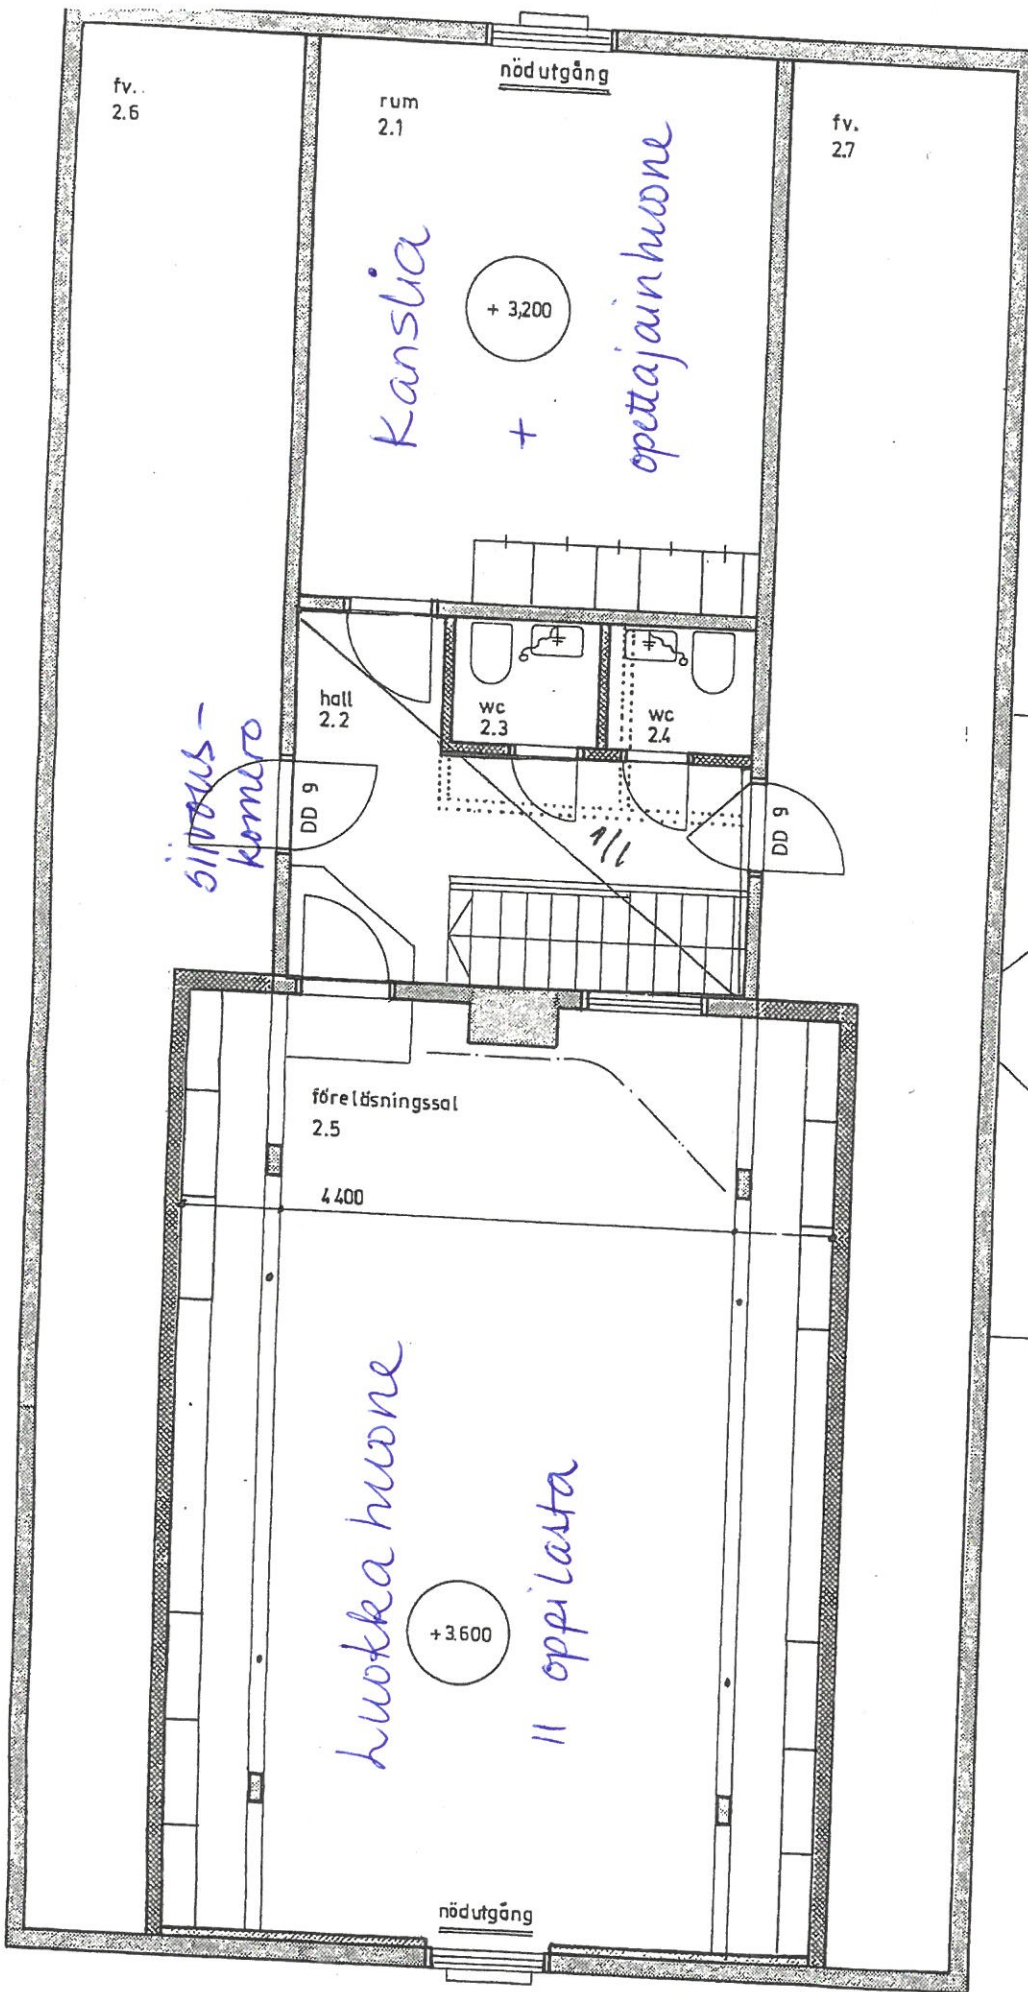
PD 13

vävsal
1.6



*duokkahuone
14 oppilasta*

±0.000

*4. tekstiiliset
...ndre
7-vän*



4. textiilhuset
" över
2 - Vän

-  gamla byggnadsdelar
-  nya byggnadsdelar