

LAAJUUSTIEDOT	
1. krs KERROSALA KERROSALA US250 käytetty rak.oik. yli 20m ² porrash. yhteistilaa	475 k-m ² 309 k-m ² 38 k-m ² 118 k-m ²
2.-5. krs KERROSALA KERROSALA US250 käytetty rak.oik. yli 20m ² porrash. yllakkokrs KERROSALA KERROSALA US250 ullakkotilat	464 k-m ² 427 k-m ² 25 k-m ² 185 k-m ² 178 k-m ²
Yhteensä KERROSALA KERROSALA US250 käytetty rak.oik. yli 20m ² porrash. yllakkotilat KOKONAISALA tilavuus	2 516 k-m ² 2 017 k-m ² 138 k-m ² 118 k-m ² 178 k-m ² 2 516 m ³ 7 190 m ³
ASUNTOJAKAUMA: 1h+kt 36,5 m ² 2h+kt 52,5 m ² 3h+kt 72 m ²	15 kpl 8 kpl 10 kpl
yhteensä 33 kpl AUTOPAIKKOJA 1 AP/ASUNTO, YHTEENSÄ 34 AP	

ASUINKERROSTALON PALOLUOKKA ON P2. RAKENNUSTEN PALOKUORMA ON ALLE 600 MJ/m².

VÄESTÖNSUOJA 57 HENGELLE.

LIITETTÄÄN ALUEEN VESIJOHTO- JA JÄTEVESIEMÄRIVERKKOON

LÄMMITYSTAPA: KAUKOLÄMPÖ, LATTIALÄMMITYS



HÄTÄTILANTEISSA OMATOIMINEN PELASTAUTUMINEN PARVEKELUUKKUIEN KAUTTA.

PARVEKELUUKKUIEN KOKO 600x600

PIIHA-ALUEEN PINTAVEDET OHJATAAN MAASTOKALLISTUKSILLA RAKENNUKSISTA POISPAIN.

LIITETTÄÄN ALUEEN JÄTEVESI- JA VESIJOHTOVERKKOON, HULEVESIVERKKOON LIITETTÄÄN MYÖHEMMIN KUN SE TOTEUTETAAN. HULEVEDET JOHDETAAN JA IMEYTETÄÄN TONTIN LÄNSIOSASSA.

☺ =SÄHKÖAUTON LATAUSPISTE, 14 KPL

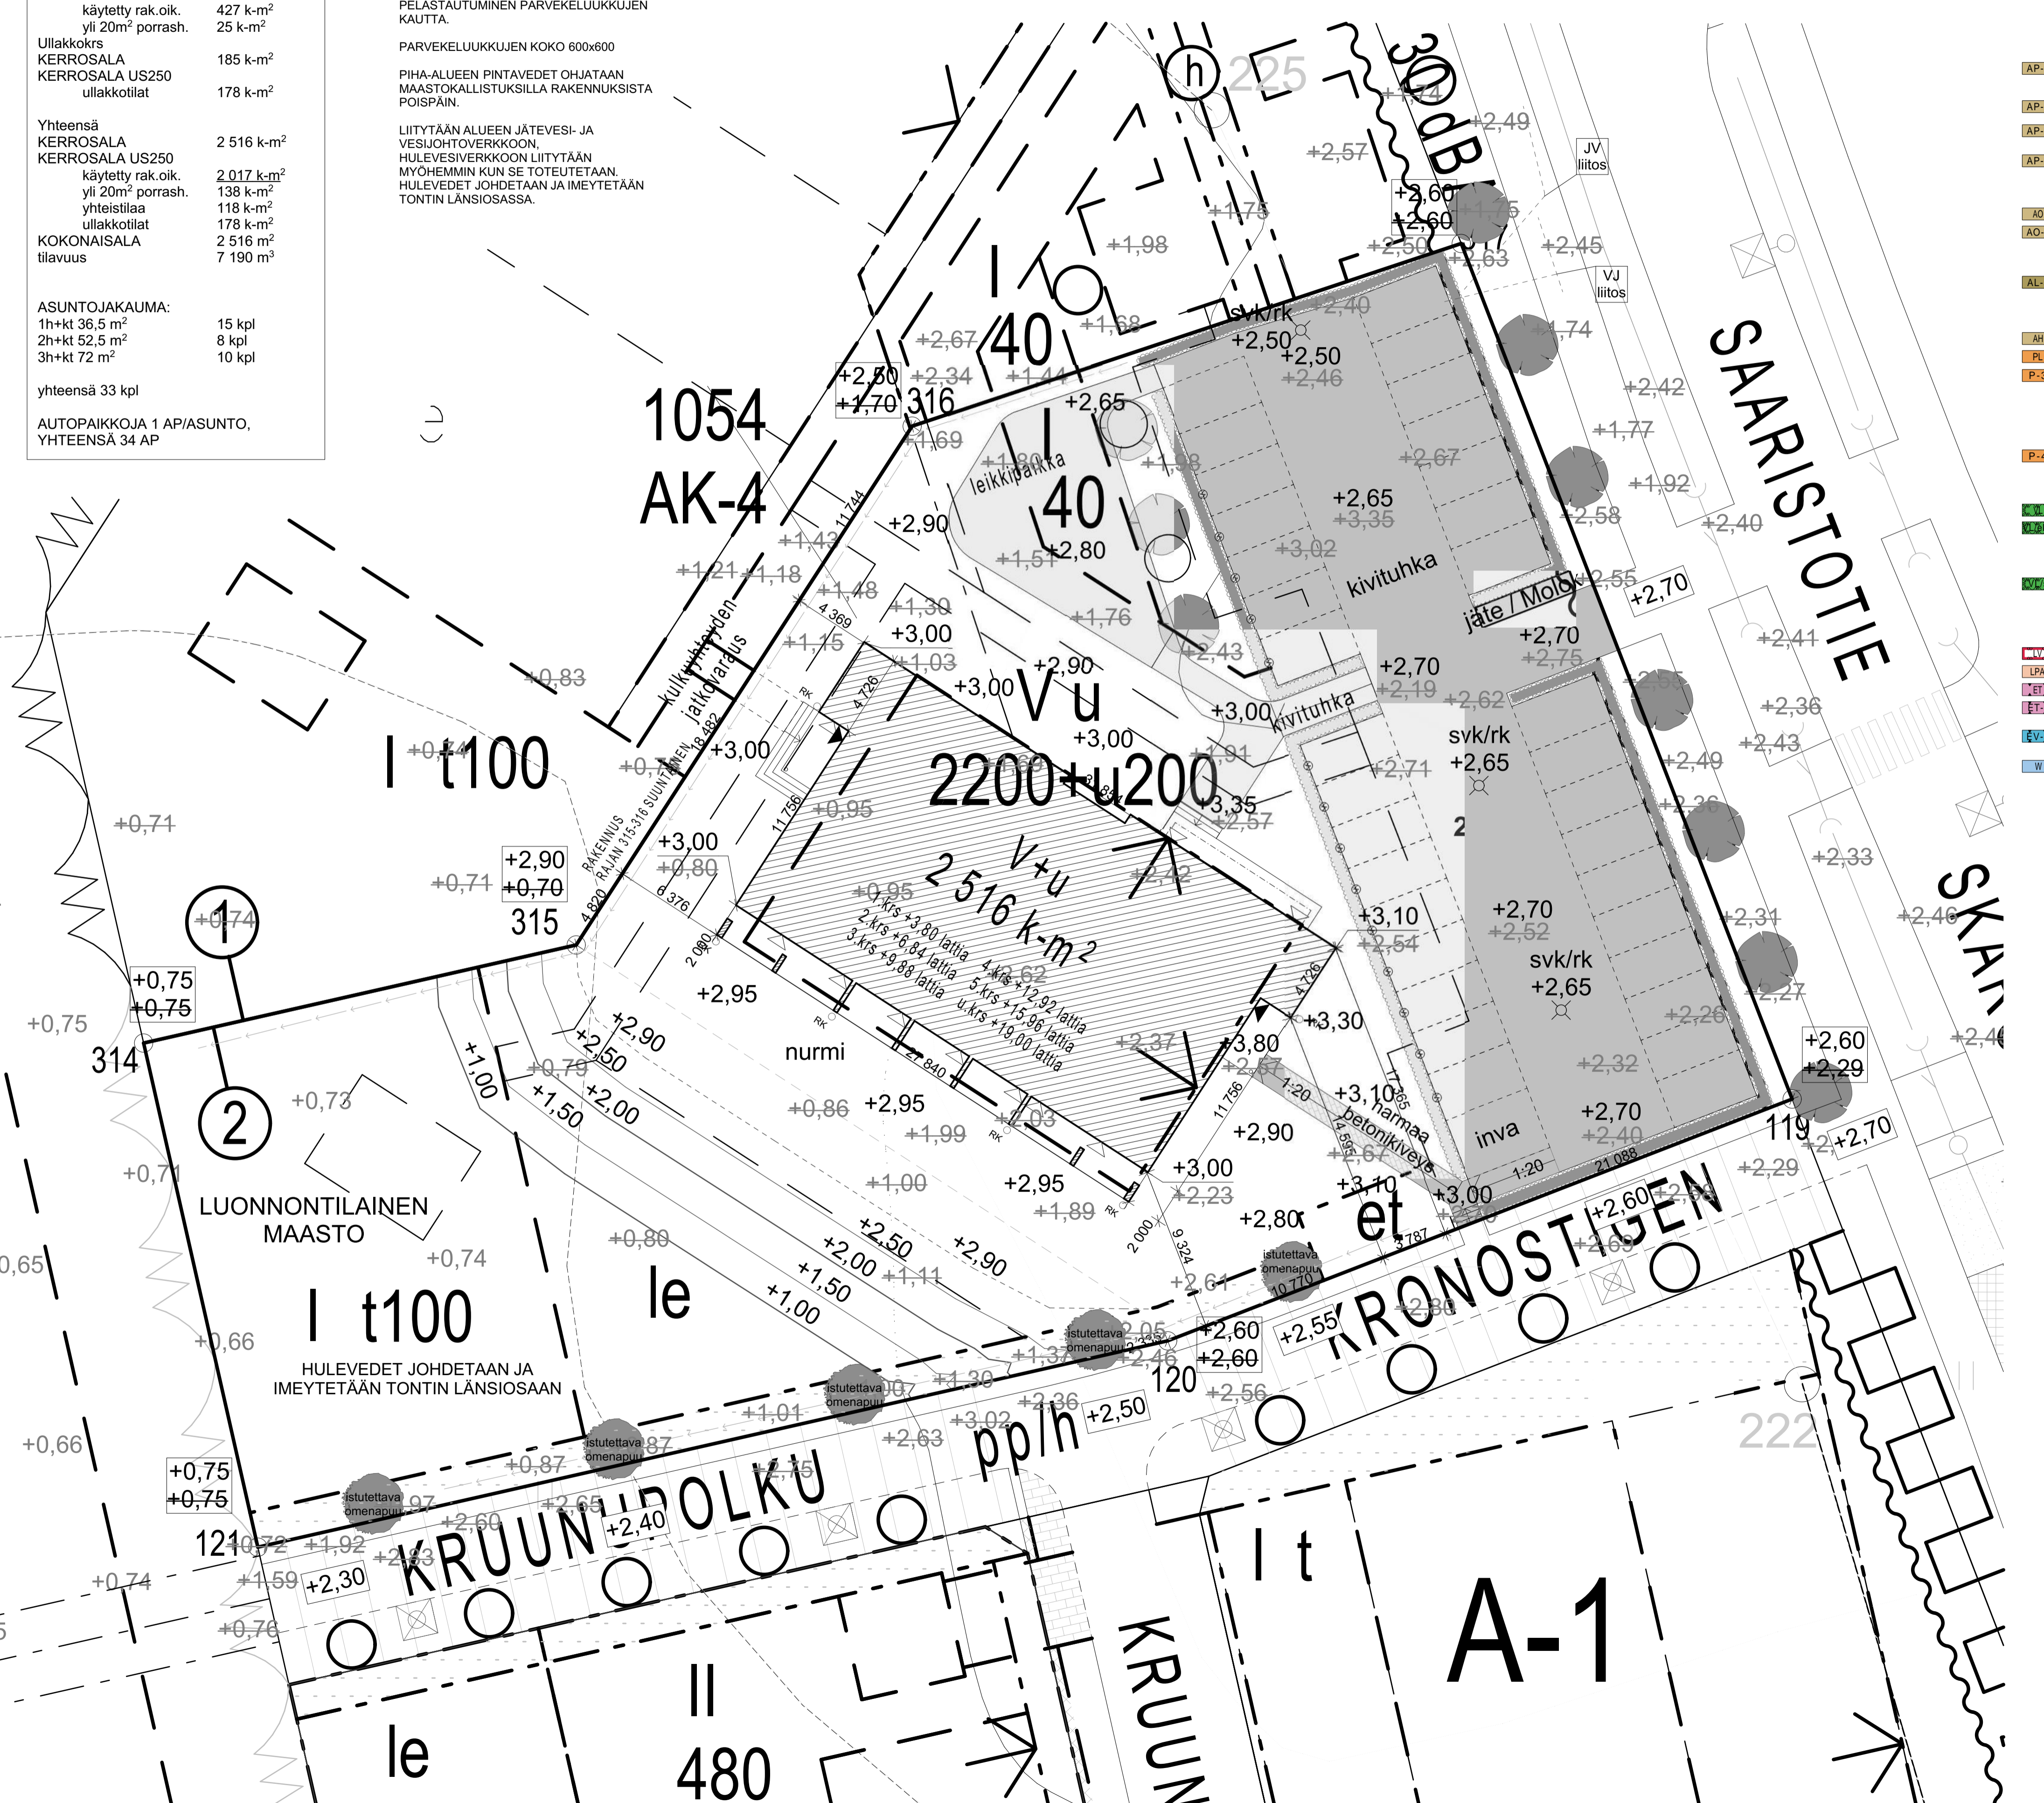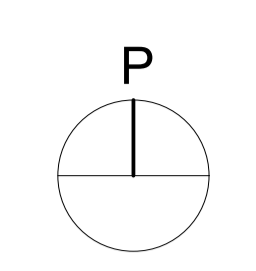

ASEMAKÄYTTÖMÄÄRÄT JA MÄÄRÄKSET

KORKEUSJÄRJESTELMÄ N2000			
TASOKOORDINAATISTO	ETRS-GK25		
KOSKYLÄ	KORTTELITILA	TONTTIROU	VIRANOMAINEN ASIAKIRJAMERKINTÄ VARTEN
10. ULRIKA-MÄÄRLAHTI 1054		2	
RAKENNUSOMENPISTE	PIIRUSTUSLAJI		JUKS. NO
UUDISRAKENTAMINEN	PÄÄPIIRUSTUS		1
RAKENNUSKOHTIEN NIMI JA OSOITE	PIIRUSTUKSEN SISÄLTÖ		MITTAKAAVA
As Oy Loviisan Lippulaiva	Asemapiirros		1:200
Saaristotie 13			
07940 LOVIISA			
ARKKITEHTITOIMISTO ANTTI HEIKKILÄ OY	SIUNNITTELUALA	TYÖN NUMERO	PIIR. NO
Äyrtie 8 C 4, krs - 01510 VANTTA - www.antttheikkila.fi +358 50 325 7666 - toimisto@antttheikkila.fi	ARK	952	1
22.04.2022 Antti Heikkilä, Arkkitehti SAFA			