




Merkintöjen selitteet:

- Mittalinja
- Luisattu reunatuki
- Ajorata
- Jalankulku- ja pyöräilyväylä
- Viheralue
- Suunnitelman raja
- Nykyinen tilan raja
- Linja-autopysäkki

TYYPPIPOIKKILEIKKAUS A-A
PL = 1350

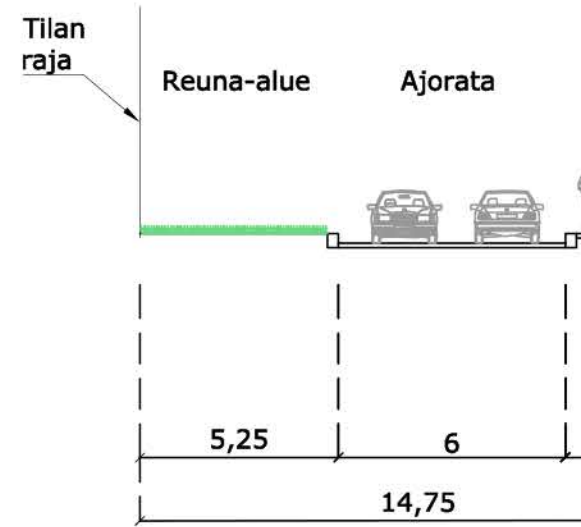


Merkki	Muutos	Pvm	Suunn.	Tark.
Hankkeen nimi: LOVIISA LIIKENTEEN TAVOITEVERKKOSELVITYS				
Pirustuksen sisältö: Vanhan Valkontien suunnitelma				
Ramboll PL 25, Säterinkatu 6 02601 ESPOO puh. 020 755 611 fax. 020 755 6201		LUONNOS 11.09.2018		
Pvm 24.08.2017	Arvio Aspeli Turunen Proj.pääll. Petri Saarelainen	Pvm		
Tietokantatunnus	Mittakaava 1:200, 1:2000	Pirustustunnus LS-04-01		




Merkintöjen selitteet:

- Mittalinja
- Luiskattu reunatuki
- Ajorata
- Jalankulku- ja pyöräilyväylä
- Viheralue
- Suunnitelman raja
- Nykyinen tilan raja
- Linja-autopysäkki


TYYPPIPOIKKILEIKKAUS A-A
PL = 1350

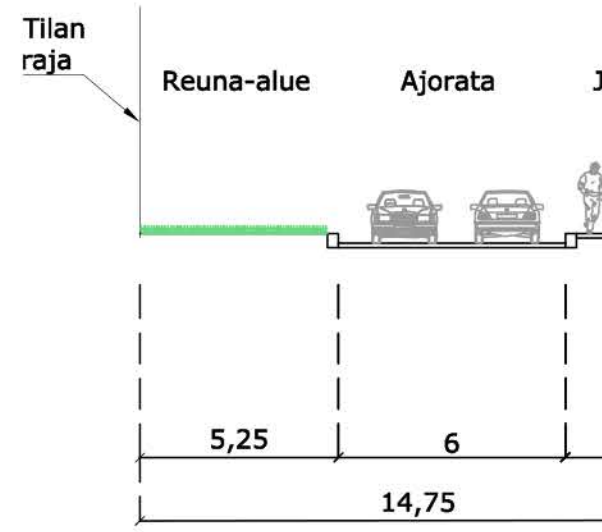

Merkki	Muutos	Pvm	Suunn.	Tark.
Hankkeen nimi: LOVIISA LIIKENTEEN TAVOITEVERKKOSELVITYS				
Pirustuksen sisältö: Vanhan Valkontien suunnitelma				
Ramboll PL 25, Säterinkatu 6 02601 ESPOO puh. 020 755 611 fax. 020 755 6201		LUONNOS 11.09.2018		
Pvm 24.08.2017	Proj.pääll. Patri Saarelainen	Pvm		
Tietokantatunnus	Mittakaava 1:200, 1:2000	Pirustustunnus LS-04-01		

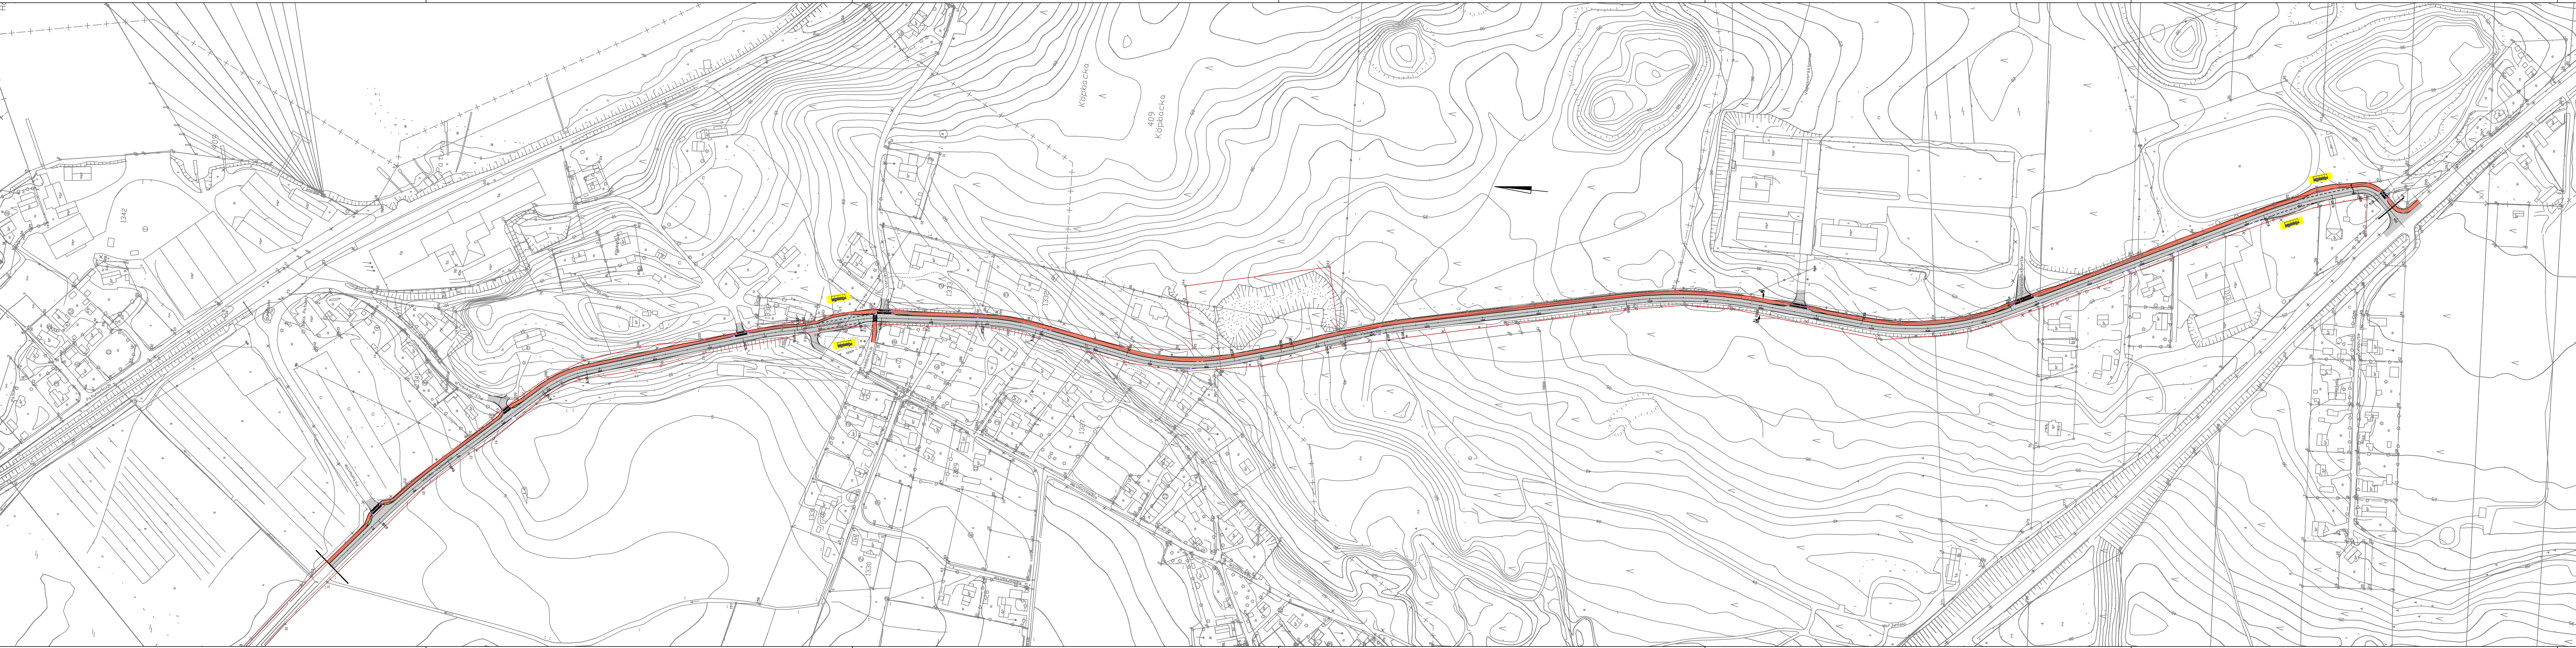

- Merkintöjen selitteet:
- Mittalinja
 - Luisattu reunatuki
 - Ajorata
 - Jalankulku- ja pyöräilyväylä
 - Viheralue
 - Suunnitelman raja
 - Nykyinen tilan raja
 - Linja-autopysäkki

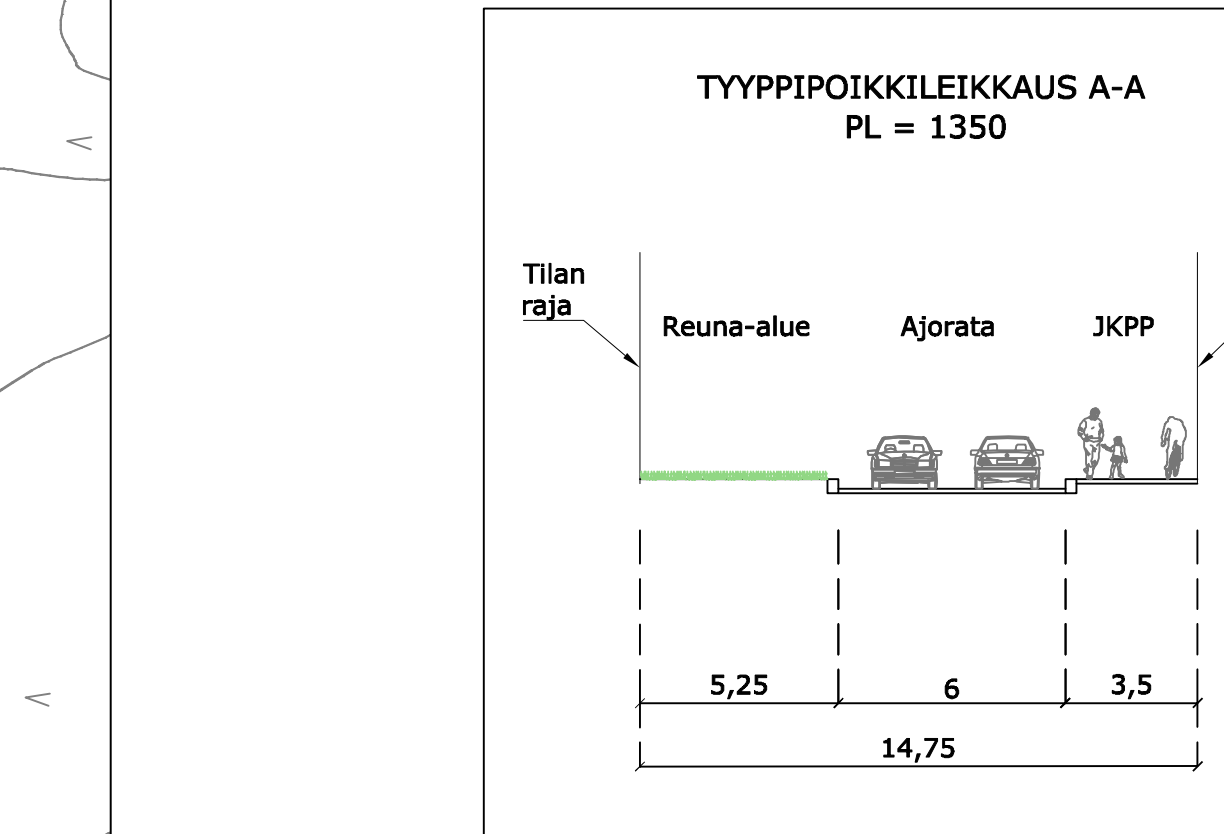

Merkki	Muutos	Pvm	Suunn.	Tark.
Hankkeen nimi				
LOVIISA LIIKENTEEN TAVOITEVERKKOSELVITYS				
Pirustuksen sisältö				
Vanhan Valkontien suunnitelma				
Ramboll PL 25, Säterinkatu 6 02601 ESPOO puh. 020 755 611 fax. 020 755 6201		LUONNOS 11.09.2018		
Pvm 24.08.2017	Arvio Pääpieli Turunen Proj.pääli Petri Saarelainen	Pvm		
Tiireksteritunnus	Mittakaava 1:200, 1:2000	Pirustustunnus	LS-04-02	

