


Skutviken

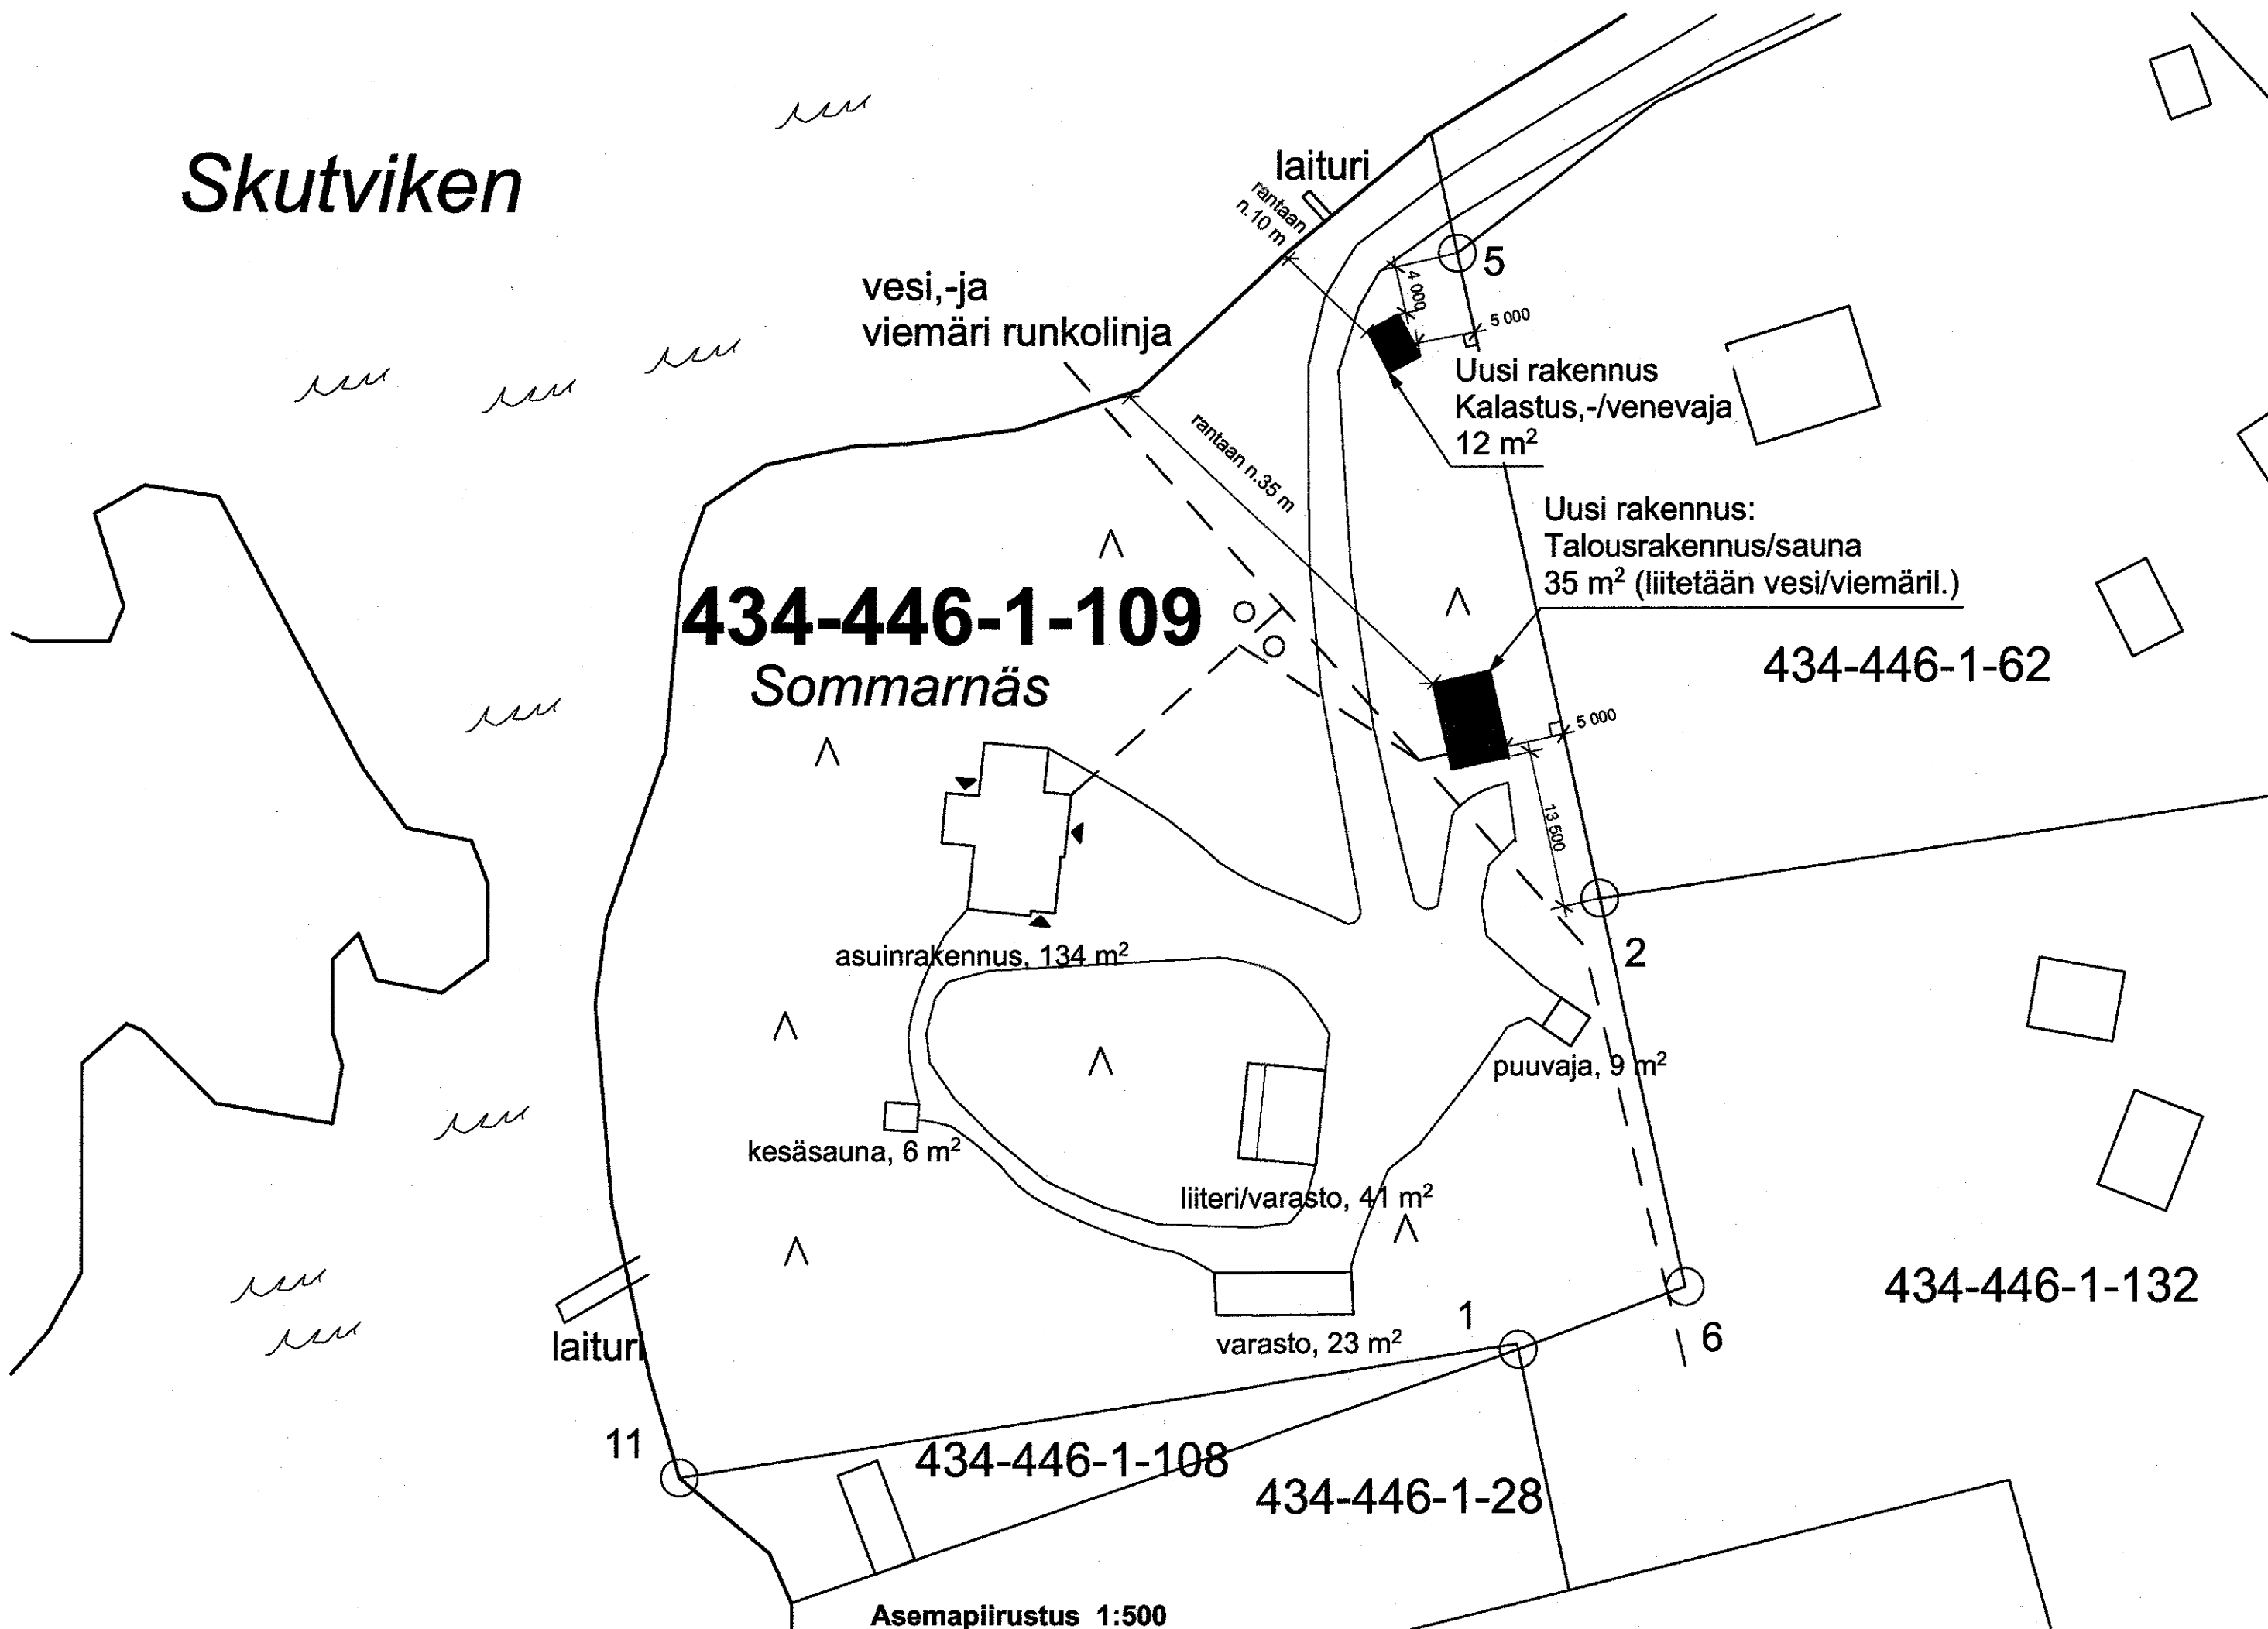

dnro 397/10.03.99.02/2023

LIITE-BILAGA 52-02
EKIL-NLIN 25.5.2023/ § 93

Kaupunginosa/kylä 446		Korteli/tila 1	Tontti/Rn:o 109	Viranomaisten arkistointimerkintöjä varten	
Rakennustoimenpide Uudisrakennus				Piirustuslaji	Juoks. nro
Rakennuskohteen nimi ja osoite Sommarnäs Kabbölentie 1231 07750 Isnäs				Piirustuksen sisältö Asemapiirustus	Mittakaavat 1:500
Suunnittelutoimiston tiedot					
Piirtäjä -	Suunnittelija -	Työnumero 085		Tiedoston sijainti: C:\Users\k\Documents\ark\Enk\085 Högström\085 Högström.pln	
Päiväys 28.3.2023		Vastuullinen suunnittelija		Suunnitteluala ja piirustusnumero Muutos	
				ARK 085-00	