


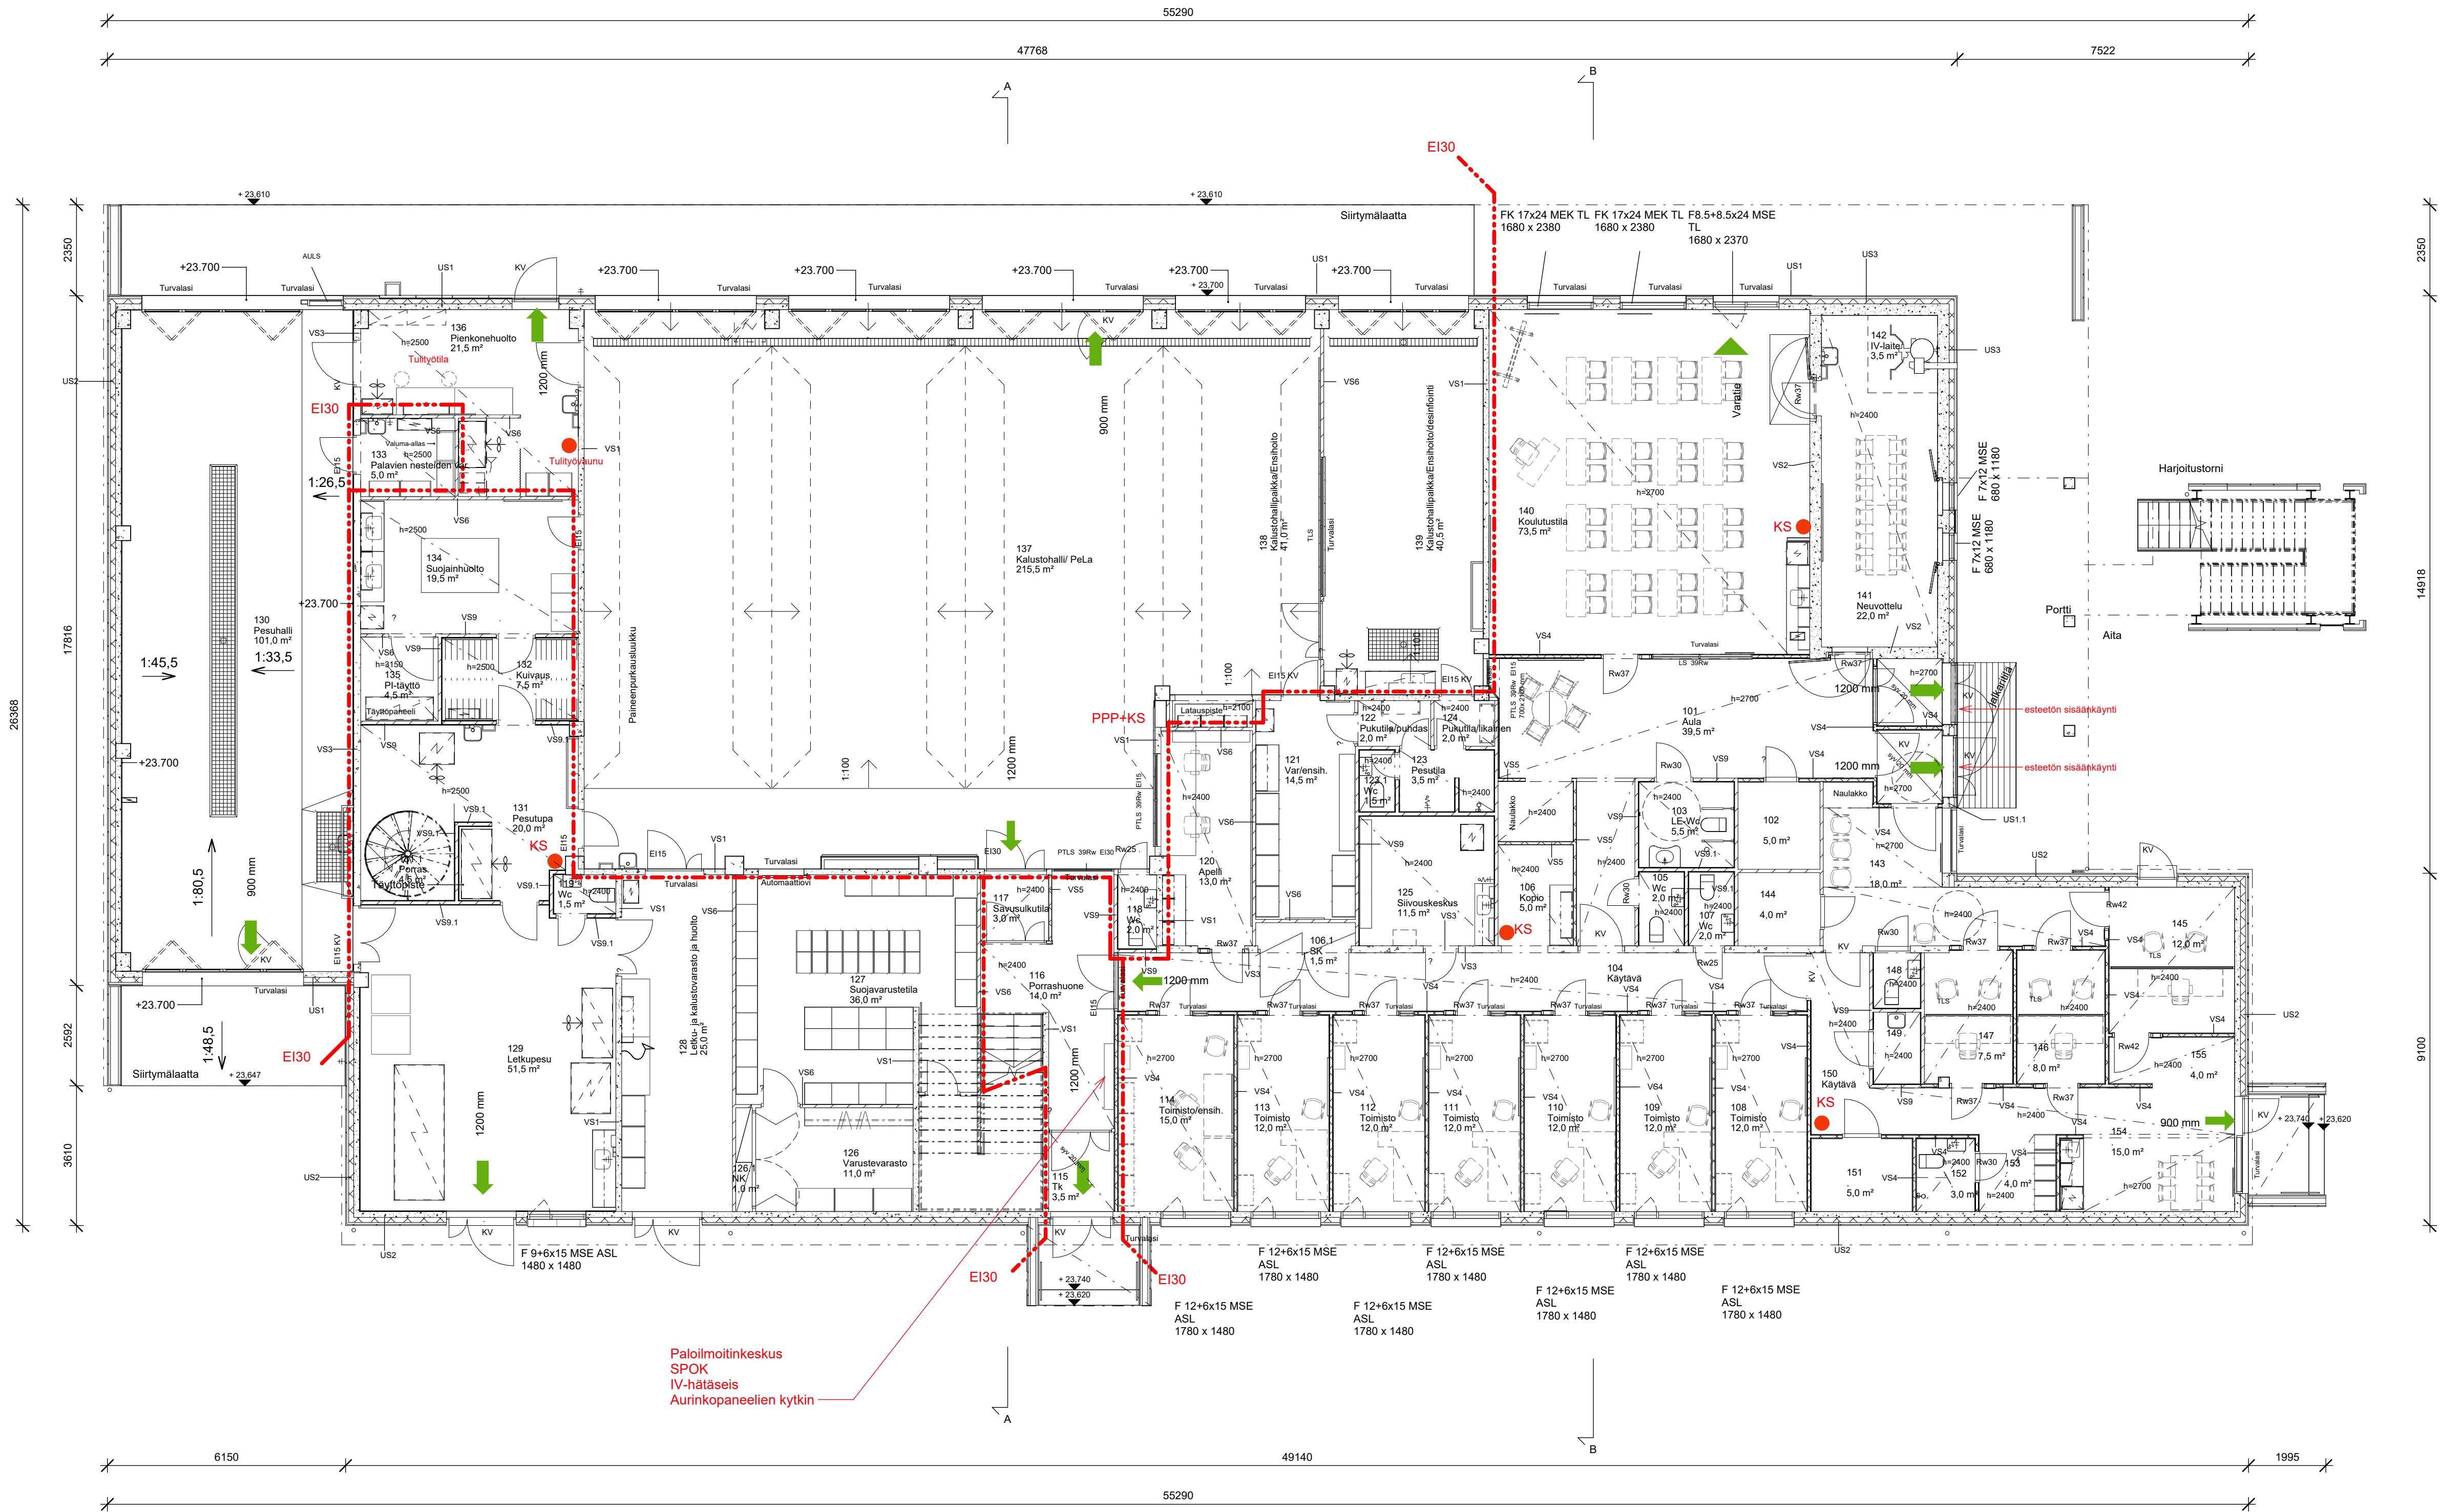

Loviisan Pelastusasema

Koordinaatio: ETRS-GK26
Korkeusjärjestelmä: N2000

lasku/vyö	koritel/tila	koritel/tila	viestien merkitys ja varten
434	8	818	
rakennuslupienpöytä			pinotusaj
Uudisrakennus			Pääpiirustukset
rakennuskohteen osio			pinotuksen sisältö
Loviisan Pelastusasema			1.krs pohjapiirustus
Hitsaajantie 1			
07900 Loviisa			