


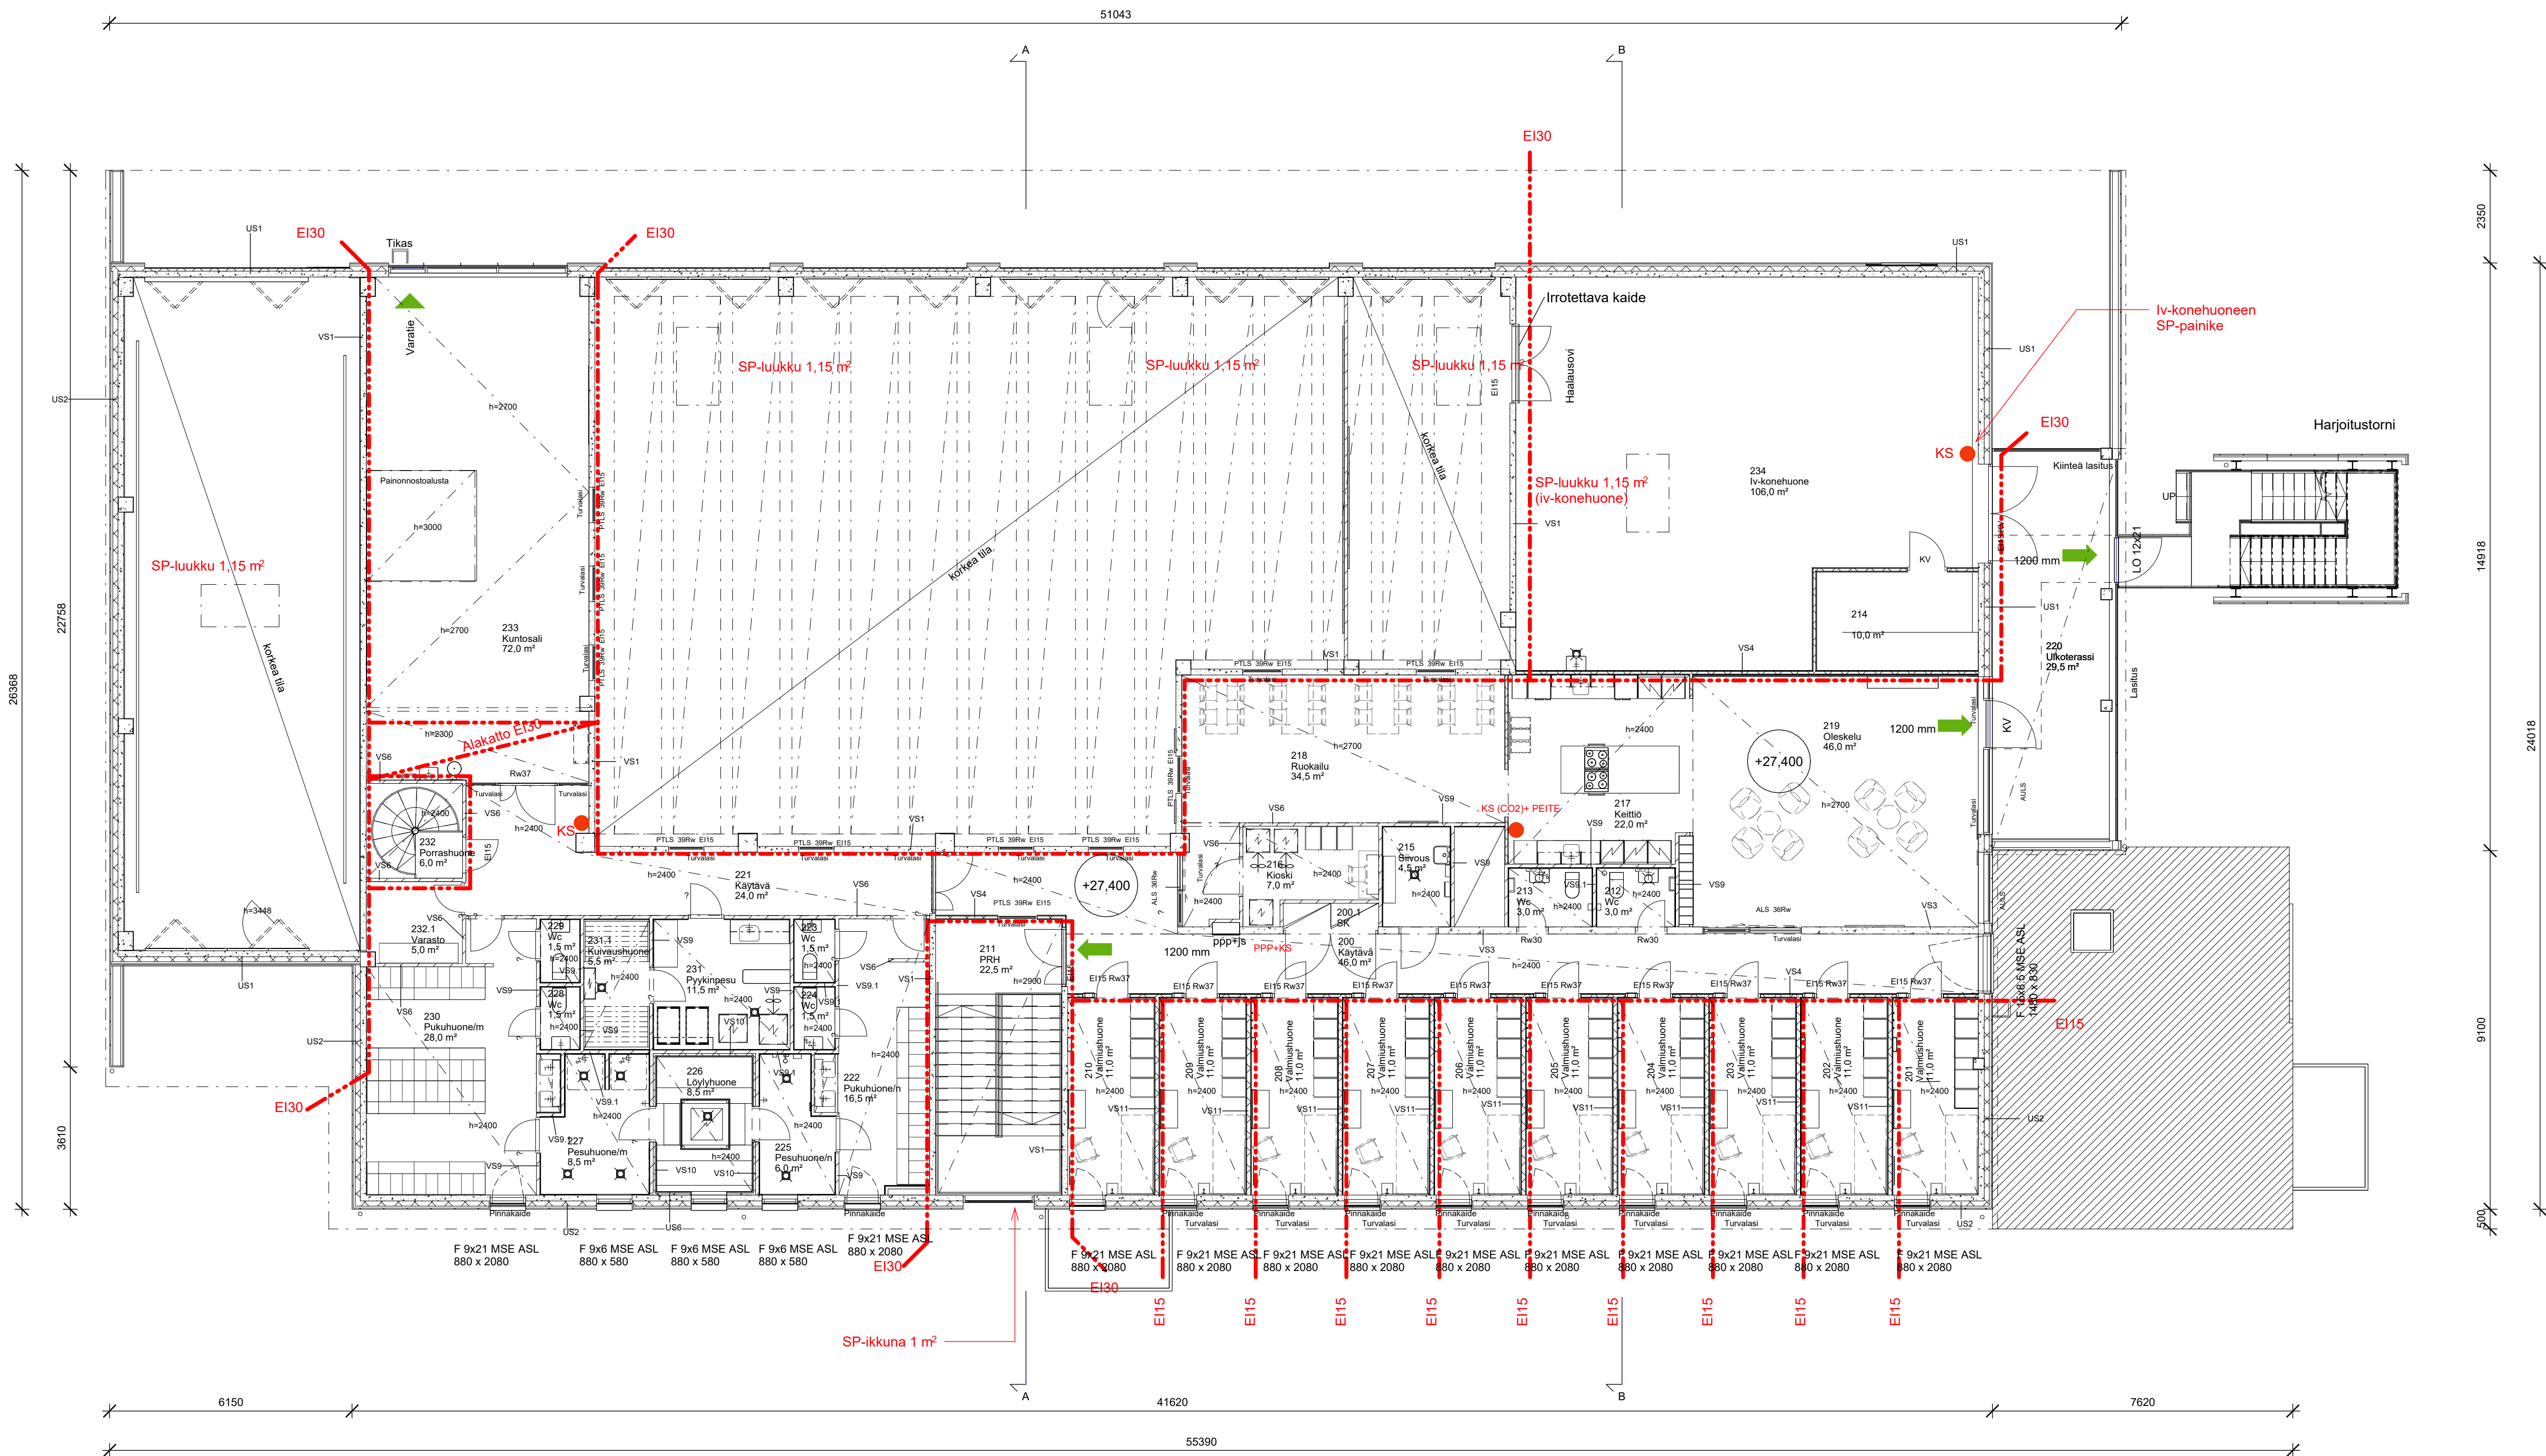

Loviisan Pelastusasema

Koordinaatio: ETRS-GK26
Korkeusjärjestelmä: N2000

Kassa/vyö	Kortit/tila	Tortti/co	viivomisten merkitys varten
434	8	818	
rakennuslainsäädä	pinatusta	jaks.n:o	
Uudisrakennus	Pääpiirustukset		
rakennuskohteen osote	piirustuksen sisältö	mittakaavat	
Loviisan Pelastusasema	2.krs pohjapiirustus	1:100	
Hitsaajantie 1			
07900 Loviisa			