


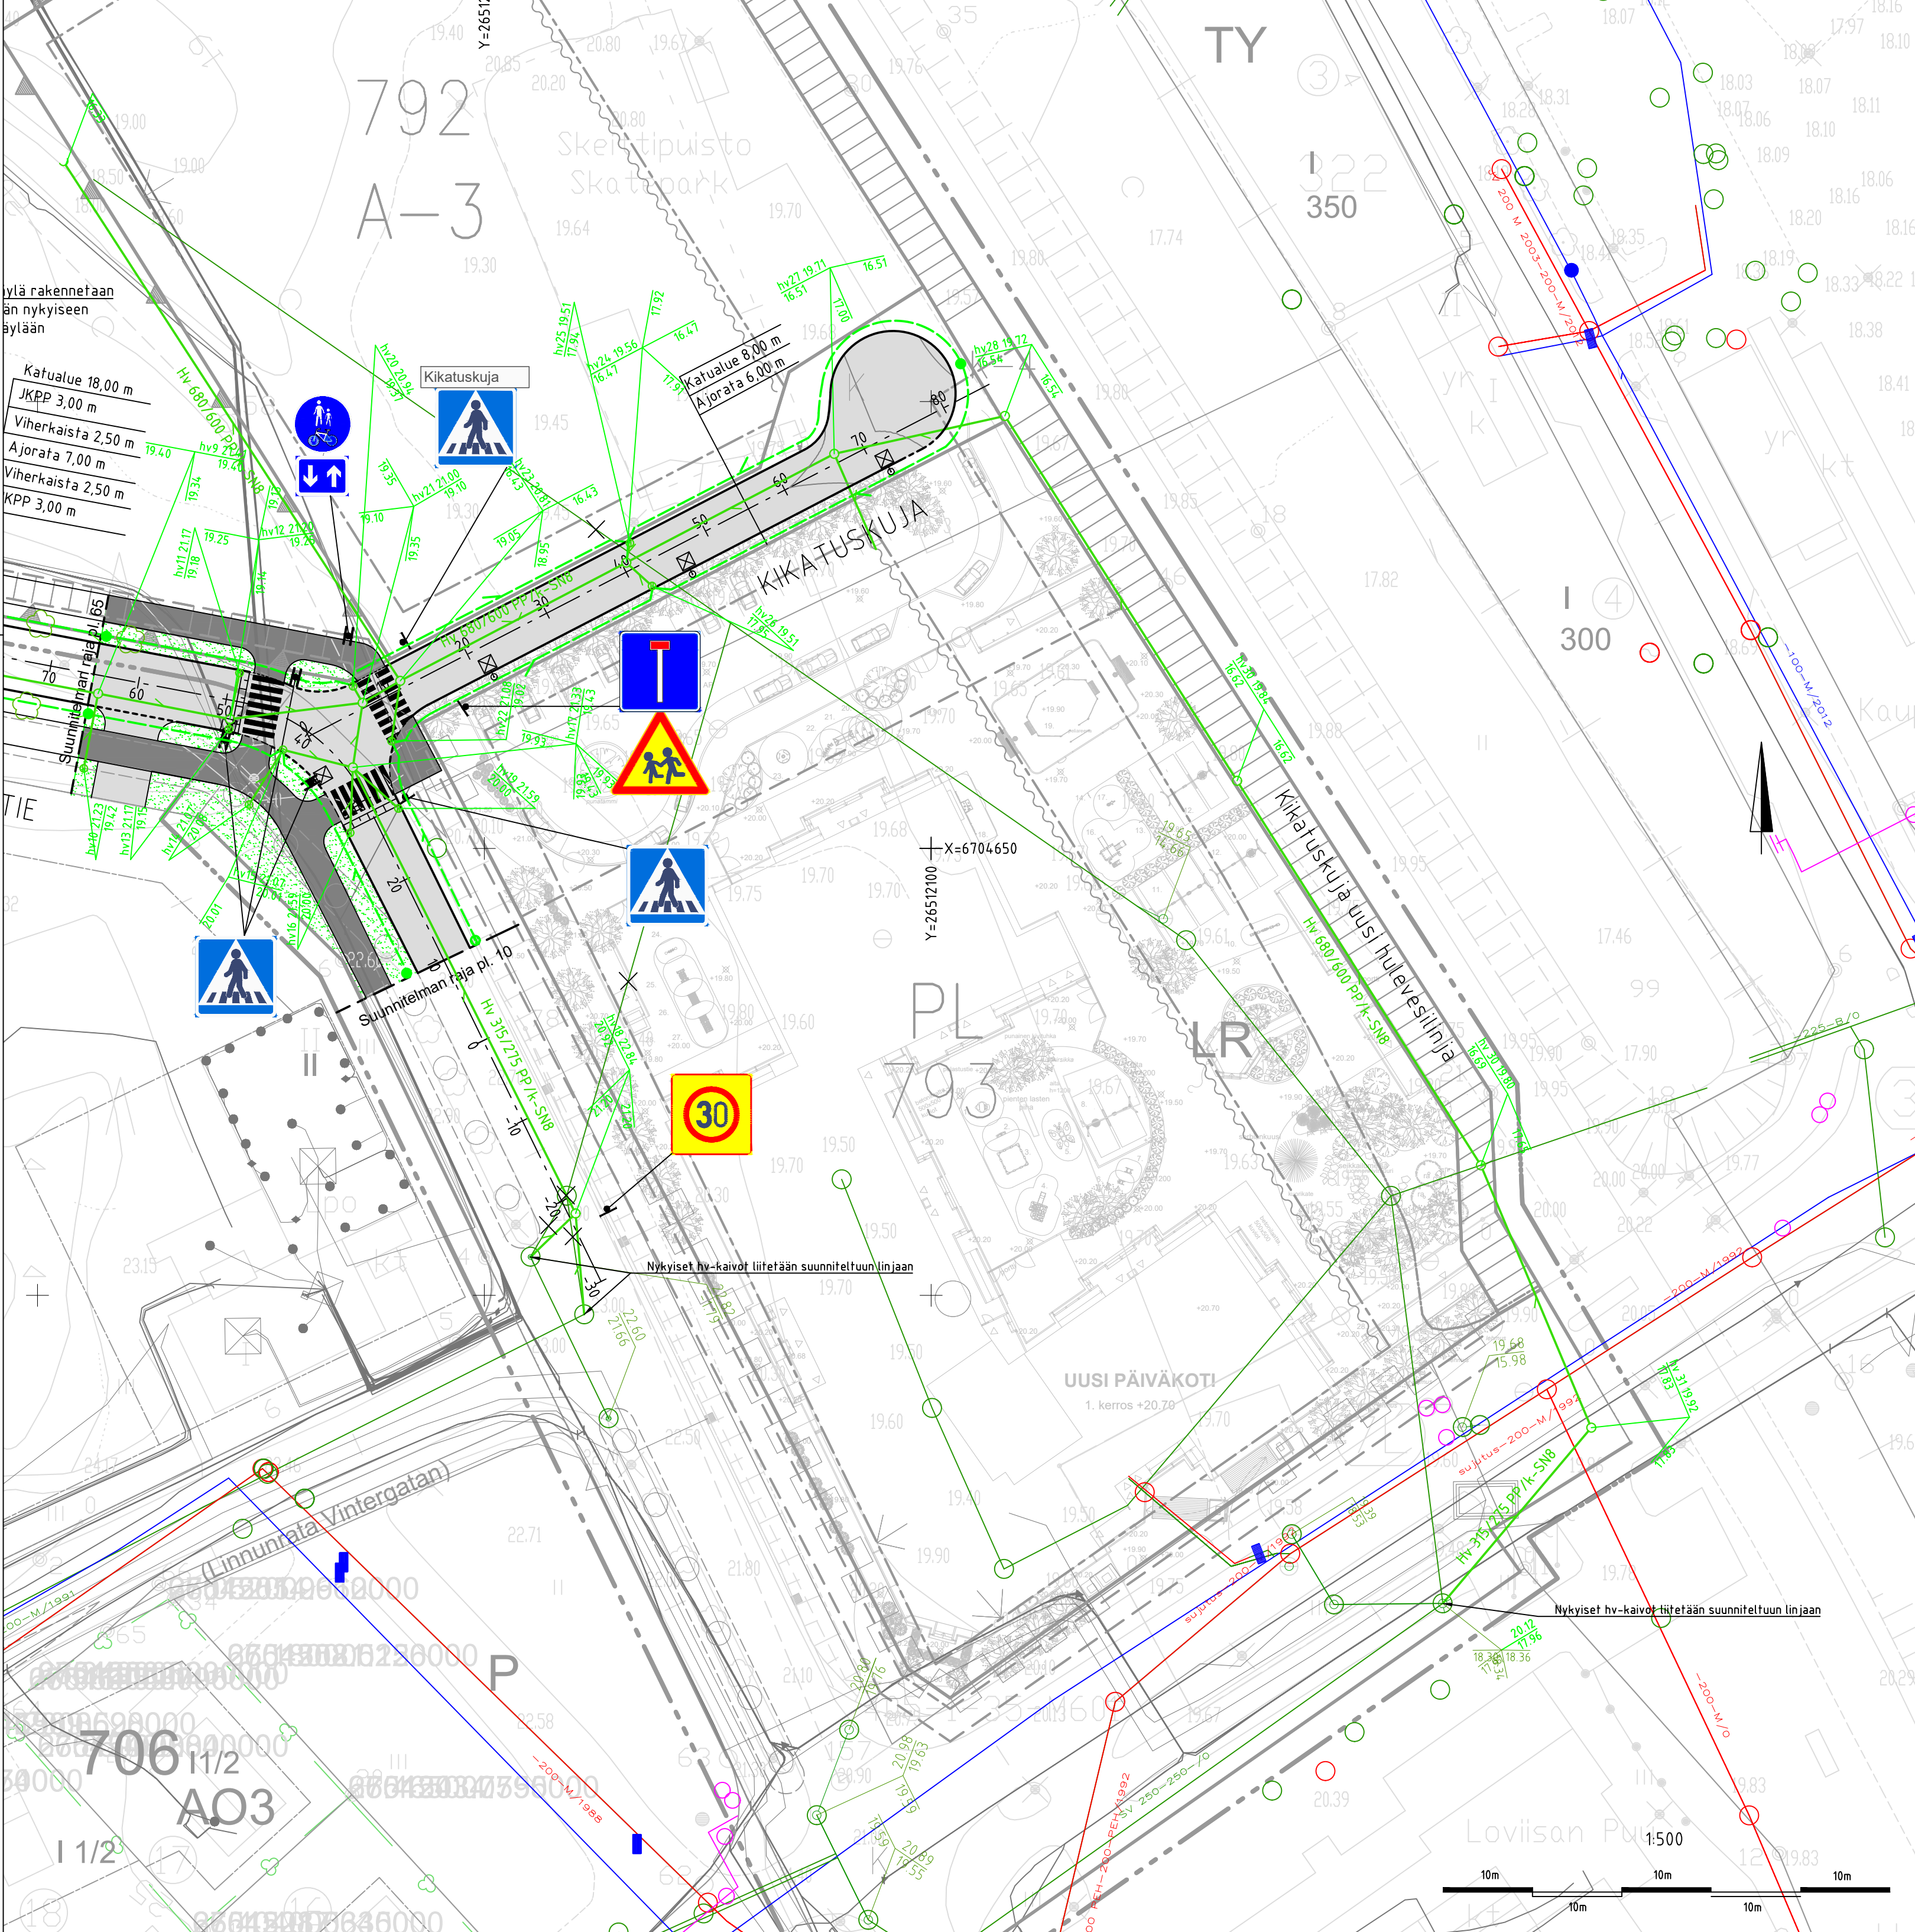

MERKINTÖJEN SELITYKSET:

- Ajorata
- Yhdistetty jalankulku ja pyörätie
- Nurmi
- Istutettava puu puistolehmus
- Reunakivi
- Reunakivi madallettu
- Asfalttiluiska
- Suunniteltu hulevesiviemäri
- Nykyinen hulevesiviemäri
- Suunniteltu salaoja ja tarkastusputki
- Nykyiset sähkö- ja telekaapelit
- Uusi valaisinpylväs
- Poistettavat rakenteet

LIKENNEMERKKILUETTELO

MERKKI	NRO	NIMI JA KOKO	MÄÄRÄ (kpl)
	A17	Lapsia koko 900	1
	D6	Yhdistetty pyörätie ja jalkakäytävä koko 600	1
	E1	Suojatie (kaksipuoleinen) koko 600 X 600	5
	C34	Alueneusrajotus koko 600 X 600	1
	F24.2	Umpitie koko 600 X 600	1
		Kadunnimikyltti	1
	H23.2	Kaksisuuntainen pyörätie koko 400 X 300	1

Kohde Loviisa Kikatuskuja			Piirustuksen sisältö Asemapiirustus		Mittakaavat 1:500
Rakennussuunnitelma			Tasokoordinaatio / Korkeusjärjestelmä ETRS-GK26 / N2000		
Suunnittelija J.Hokkanen	Tarkastaja A.Santala	Päiväys 07.06.2024	Työnumero 101024609-001		Lehti
Hyväksyjä A.Santala			Suunn.alo	Piirustusnumero TKA 101	Muutos
			AFRY Finland Oy Pippukatu 11 40100 Jyväskylä Puh. +358 10 3311 etunimi.sukunimi@afry.com		