


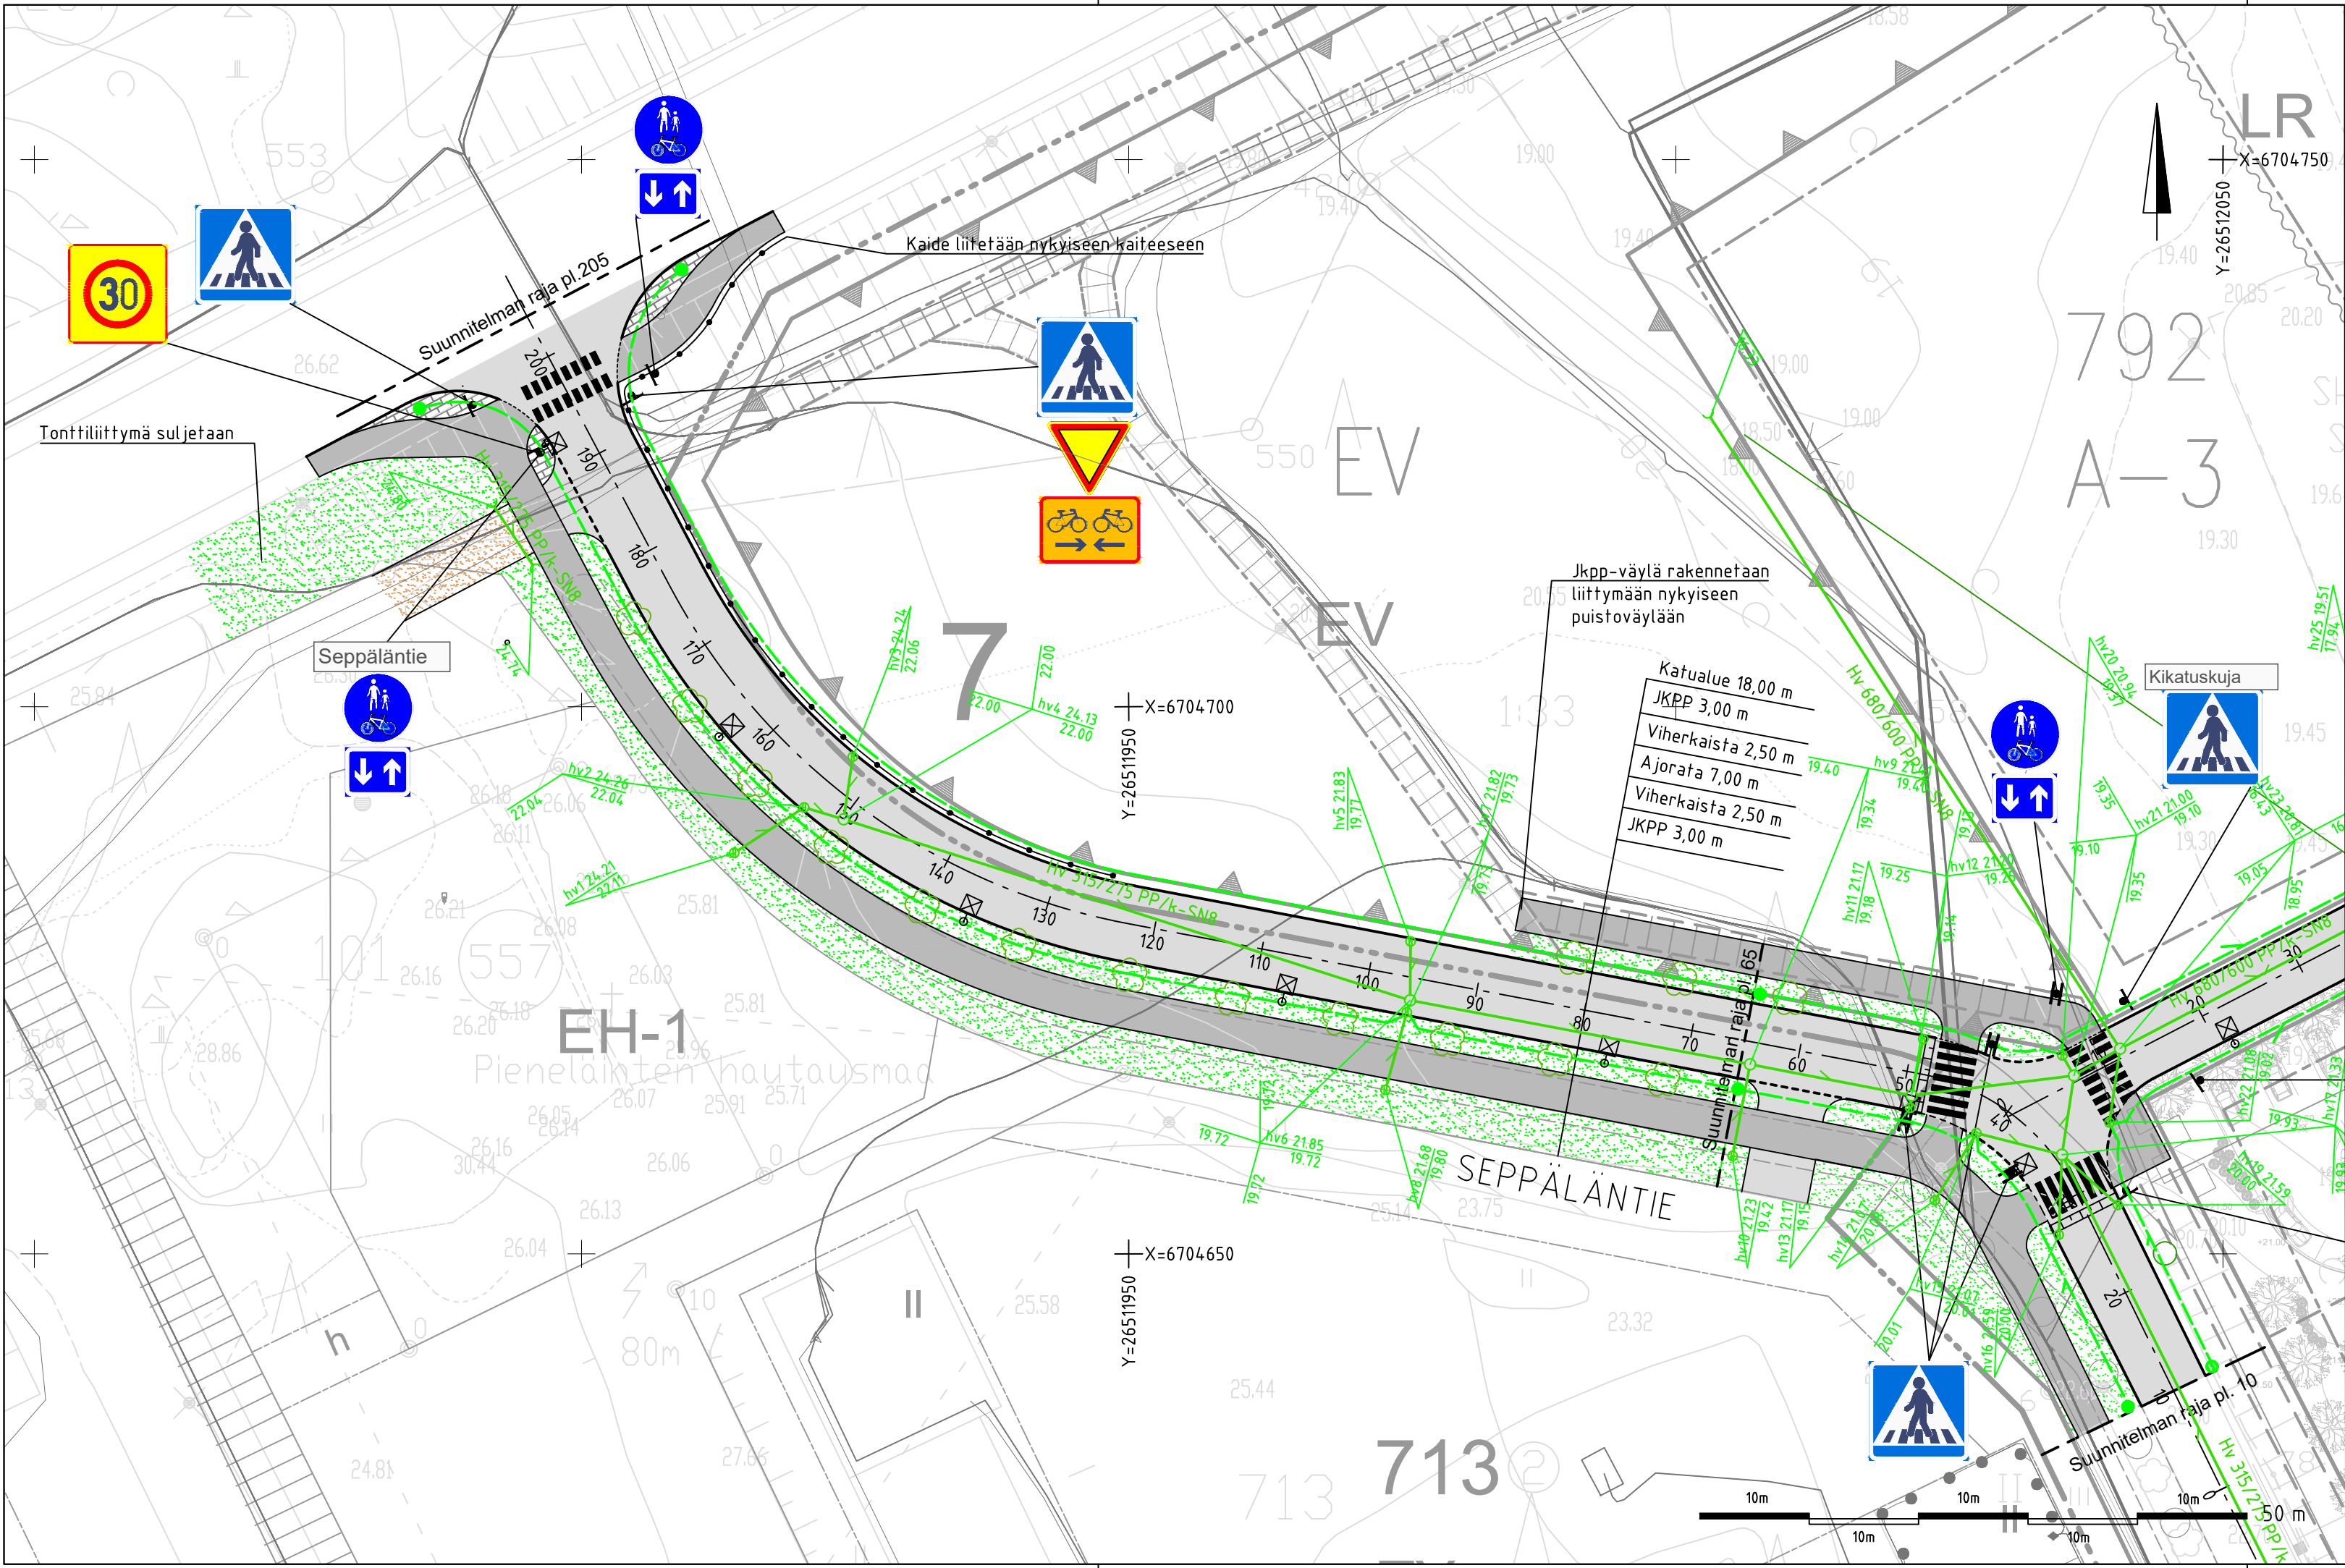

JKPP-väylä rakennetaan liittymään nykyiseen puistoväylään

Katualue	18,00 m
JKPP	3,00 m
Viherkaista	2,50 m
Ajorata	7,00 m
Viherkaista	2,50 m
JKPP	3,00 m

- MERKINTÖJEN SELITYKSET:
- Ajorata
 - Yhdistetty jalankulku ja pyörätie
 - Nurmi
 - Istutettava puu puistolehmus
 - Reunakivi
 - Reunakivi madallettu
 - Asfalttiluiska
 - Suunniteltu hulevesiviemäri
 - Nykyinen hulevesiviemäri
 - Suunniteltu salaoja ja tarkastuskaivo
 - Nykyiset sähkö- ja telekaapelit
 - Uusi valaisinpylväs
 - Poistettavat rakenteet
 - Kaide

LIKENNEMERKKILUETTELO

MERKKI	NRO	NIMI JA KOKO	MÄÄRÄ (kpl)
	D6	Yhdistetty pyörätie ja jalkakäytävä koko 600	2
	E1	Suojatie (kaksipuoleinen) koko 600 X 600	2
	C34	Aluenopeusrajoitus koko 600 X 600	1
		Kadunnimikyltti	1
	H23.2	Kaksisuuntainen pyörätie koko 400 X 300	2
	B5	Väistämisvelvollisuus risteyksessä koko 900	1
	H23.1	Kaksisuuntainen pyörätie koko 600 X 400	1

Kohde Loviisa Seppälantie			Piirustuksen sisältö Asemapiirustus	Mittakaavat 1:500
Rakennussuunnitelma				
Suunnittelija J.Hokkanen	Tarkastaja A.Santala	Päiväys 07.06.2024	Tasokoordinaatisto / Korkeusjärjestelmä ETRS-GK26 / N2000	
Hyväksyjä A.Santala			Työnumero 101024609-001	Lehti
			Suunn.alä TKA	Piirustusnumero 101
AFRY Finland Oy Piippukatu 11 40100 Jyväskylä Puh. +358 10 3311 etunimi.sukunimi@afry.com			Muutos	