


Symboli	Merkin nro	Koko	Kalvo	Määrä
	231	N	R2	1
	331	N	R2	1
	333	P	R2	4
	361-20	P	R2	1
	372	P	R1	1
	372	N	R1	2
	414-1	P	R2	1
	417	P	R2	6
	511	P	R2	5
	511b	P	R2	4
	521c-1	P	R1	4
	521	P	R1	5
	551	N	R2	2
	824s	N	R1	4
	836s	P	R1	1
	Kadunnimikilpi		R1	4

Linjan	KUNINGATTARENKATU	pääpisteet		
Nro	Paalu	X	Y	Säde
1	0	6705007.473	512469.434	
2	175.339	6704851.763	512550.047	

KASVILLISUUS

TUNNUS	NIMI LAT.	NIMI SUOM.	TAIMIKOKO	MENESTYMIS-VYÖHYKE	MÄÄRÄ KPL
Lehtipuut	Al Gl 'Sa'	<i>Alnus glutinosa f. pyramidalis 'Sakari'</i>	Pilaritervaleppä	rym 6-8	I-VI 18

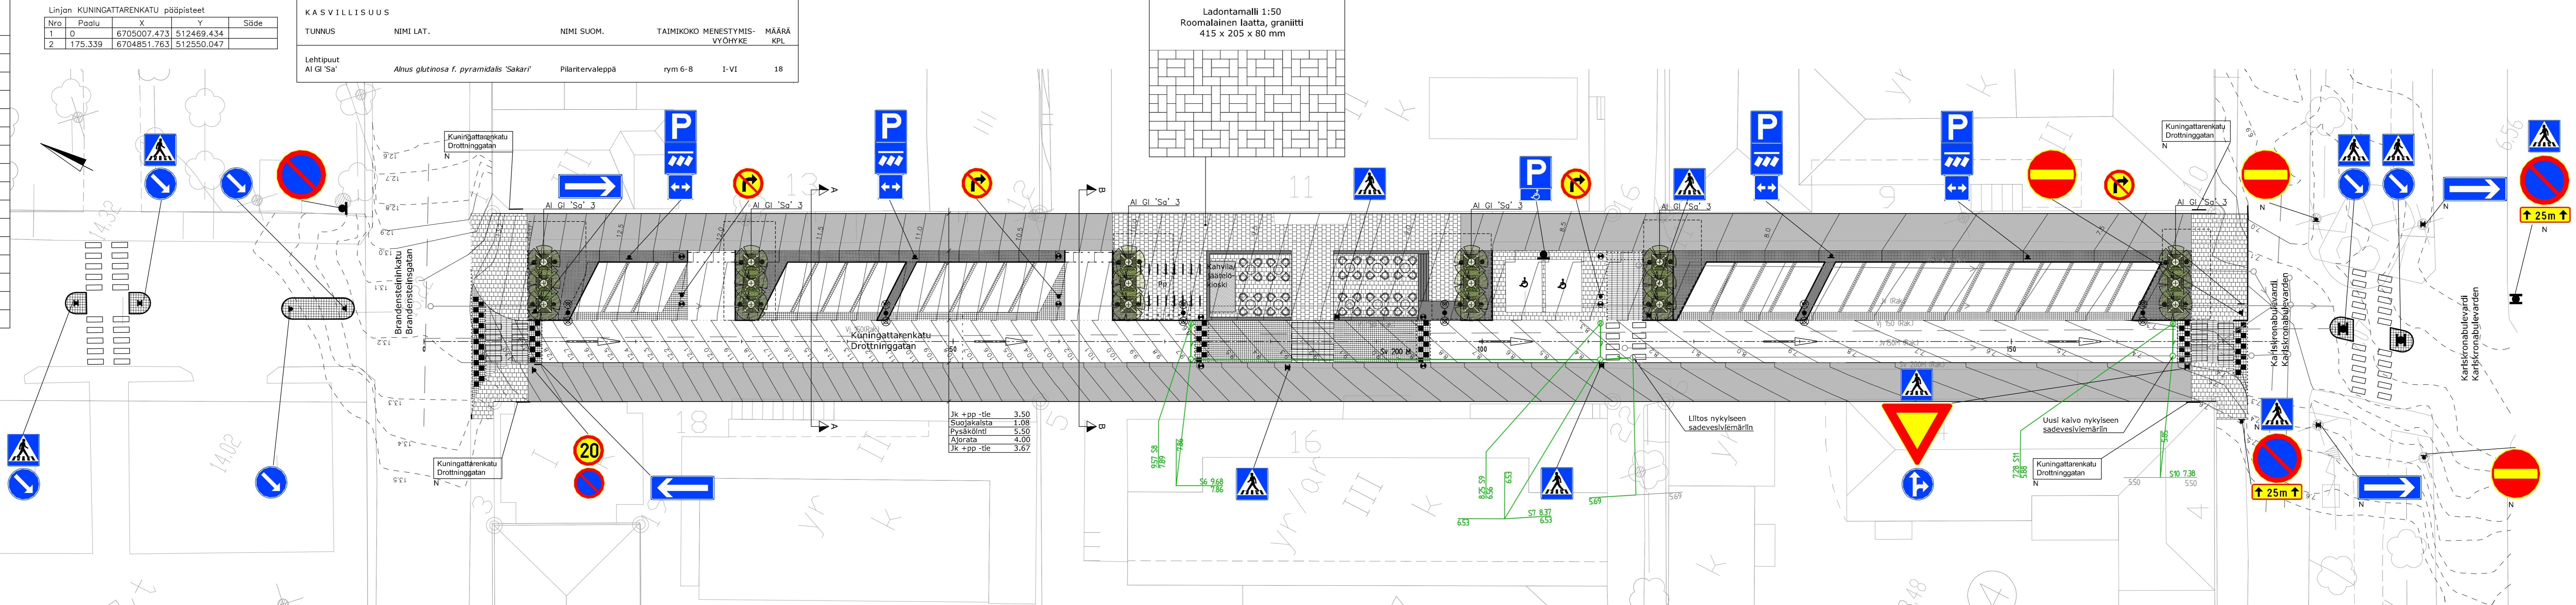

Symboli	Merkin nro	Koko	Kalvo	Määrä
			Asfaltti, ajorata	
			Asfaltti, kevyen liikenteen väylä	
			Granittinen roomalainen laatta, 415x205x80 mm, väri harmaa	
			Nupukiveys, 275x135x80 mm, graniitti, väri harmaa	
			Noppakiveys 140x140x140 mm graniitti, väri harmaa	
			Noppakiveys, 90x90x90 mm, graniitti, väri harmaa	
			Nyk. reunatuki, h=120mm	
			Nyk. reunatuki, h=30mm	
			Reunatuki, V170 h=60mm	
			Reunatuki, LR170 h=30mm	
			Kantavan kasvualueen raja, syvyys 1m, kasvualue 15m² / puu	

Koordinaatisto	ETRS-GK26
Korkeuskilnointipiste	20093 (+19.831) N60
Käytetyt monikulmipiisteet	X=6705166.444 Y=510718.268

Piirustuslo/ Slag av ritning Rakenusloimerpide/ Byggnadsloird  
 Katupiirustus/Gaturitning Kadunnokennus/Bygg. av gator  
 Kaupungiosea/ Stadsdel Kartell, lita/ Kvarter, lögmet

Rakennuskohteen nimi ja osoite/ Byggnadslorens namn och adress  
**KUNINGATTARENKATU DROTNINGGATAN**  
 välillä Brandensteininkatu – Karlskronabulevarden

LOVISAN KAUPUNKI/LOVISA STAD  
 TEKNINEN KESKUS/TEKNISKA CENTRALEN  
 Kuningattarenkatu 15 B/ Drottninggatan 15 B  
 07900 LOVISA/ 07900 LOVISA

**RAMBOLL**  
 Ramboll  
 Niemenkatu 73  
 15140 LAHTI  
 puh. 020 755 611  
 www.ramboll.fi

Tyvero **1510010319**  
 Piiirustuslo **102**  
 Piiir. SPPE  
 A. Valttinen

Mittakaava 1:200, 1:50  
 Muutos  
 Pvm 29.8.2014

hyy. K. Heiniaho