Tyyppipoikkileikkaus
A-A
1:100

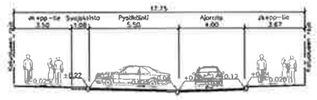

Tyyppipoikkileikkaus
B-B
1:100

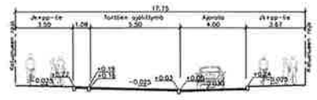

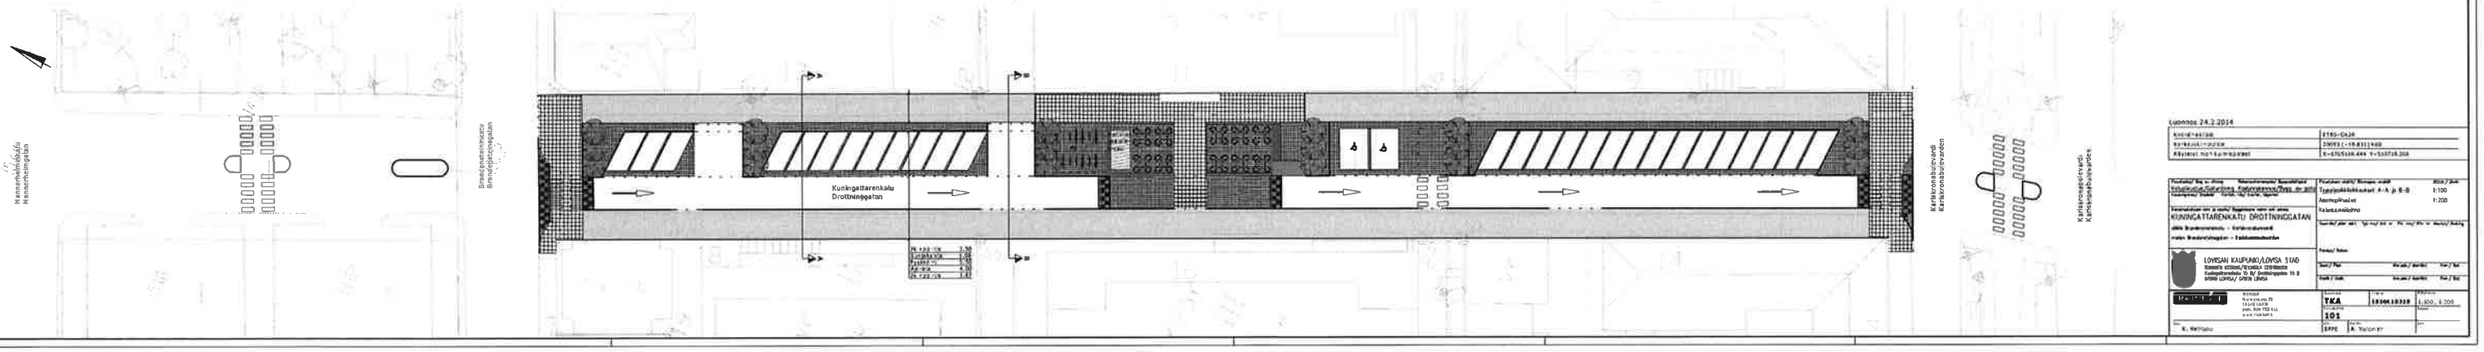

Luonnos 24.2.2014

Kohdetunnus	4795-0424
Karttaruudukko/-ruudun	2909[1-19,811]440
Käytetyt koordinaatistot	K=6705168.444 Y=510716.268

Piirustuksen sisältö/ Ritningens innehåll	Tyyppipoikkileikkaukset A-A ja B-B
Asemapiirros/	
Kalenteriviikko	
Suunnitelman vaihe/ Planens fas	
Päiväys/ Datum	
Suunn./ Plan.	Hyväksyi/ Godkänd Kuva/ Bild
Vastuull./ Ansvarig Kuva/ Bild	

KUNNOSTETTAVA KATUOSUUS/ RENOVERINGSOMRÅDE

KUNKGATTARENKATU DROTTNINGGATAN


LOVIISAN KAUPUNKI/LOVIISA STAD
07900 LOVIISA/ 07900 LOVISA

Suunnittelu/ Planering	TKA
Tarkastettu/ Granskad	
Piirt./ Ritad	IPPE
Hyväksyi/ Godkänd	A. Talonen
Projektinro/ Projektnr	1800.18310
Mittakaava/ Skala	A1: 1:100, A3: 1:200
Kuva/ Bild	101
Rev.	

K. Mehtonen